


Gwedd dde-ddwyreiniol arfaethedig  
**Proposed South East Elevation**  
 1 : 125

- Legend
- 1 Aluminium Standing Seam Roof and fascia Anti Glare - Grey
  - 2 Through colour render - White /Yellow
  - 3 Smooth Multi Facing Red Brickwork
  - 4 Coloured Cladding Panels
  - 5 Aluminium Curtain Walling - Polyester Powder Coated RAL 7016
  - 6 Aluminium Doors/Windows/Louvers- Polyester Powder Coated RAL 7016
  - 7 Aluminium Downpipes/gutters - Colour coated TBC
  - 8 Canopies and Brise Soleil - Glass Roof on Steel Polyester Powder Coated
  - 9 Close Boarded Timber on Steel Frame
  - 10 External Free Standing Canopies on Colour coated Steel Posts - Colours TBC
  - 11 Steel Roller shutter Doors - RAL 6005

- Eglurhad
- 1 To alwminiwm â semau sefyll a ffascia gwrthdallu - llwyd
  - 2 Rendr lliw - gwyn/ffiw
  - 3 3 Gwaith brics coch aml-wyneb llyfn
  - 4 Paneli cladni lliw
  - 5 Llenfuriau alwminiwm - wedi'u gorchuddio â phowdr polyester RAL 7016
  - 6 Drysau/ffestri/ffestri deili alwminiwm - wedi'u gorchuddio â phowdr polyester RAL 7016
  - 7 Cafnau/pibellau dŵr alwminiwm - wedi'u gorchuddio â lliw i'w gadarnhau
  - 8 Canopïau brise soleil - to gwyrdr ar ddr wedi'i orchuddio â pholyester
  - 9 Pren astellog agos ar ffrâm ddr
  - 10 Canopïau allanol ar eu traed eu hunain ar bolion dur wedi'u gorchuddio â lliw - lliwiau i'w cadarnhau
  - 11 Drysau rholer dur - RAL 6005

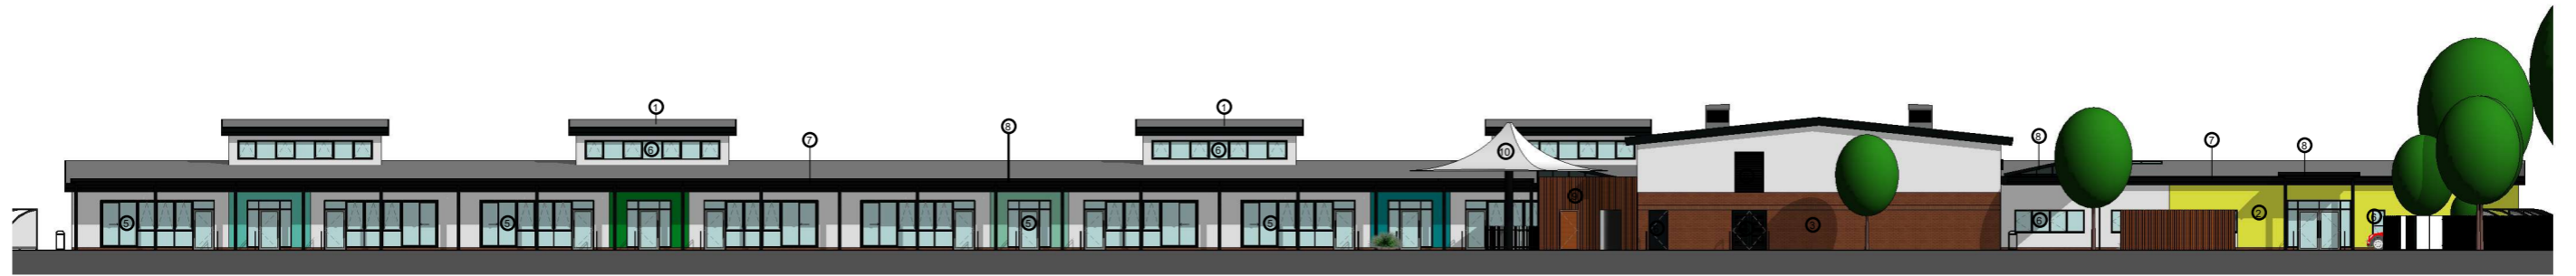

Gwedd ogledd-ddwyreiniol arfaethedig  
**Proposed North East Elevation**  
 1 : 125



Gwedd dde-orllewinol arfaethedig  
**Proposed South West Elevation**  
 1 : 125



Gwedd ogledd-orllewinol arfaethedig  
**Proposed North West Elevation**  
 1 : 125

rev dwr	data dyddiad	amendment newid	drawn rhwydwr	checked gwirwyd
drawing status: <input checked="" type="checkbox"/> Rhagwneinol Preliminary <input type="checkbox"/> Planing Cynllunio				
project title: Ysgol Gynradd Newydd Ysgol Cwm Gwyddon Ysgol Cwm Gwyddon Replacement Primary School				
drawing title: Gweddau Arfaethedig Proposed Elevations				
date dyddiad	scale graddfa	drawn rhwydwr	checked gwirwyd	
46616	1 : 125			
project no. rhif y prosiect	drawing no. rhif y lun	rev. dwr		
4661	P106			