




Existing East Elevation
Gwedd Ddwyreiniol Bresennol

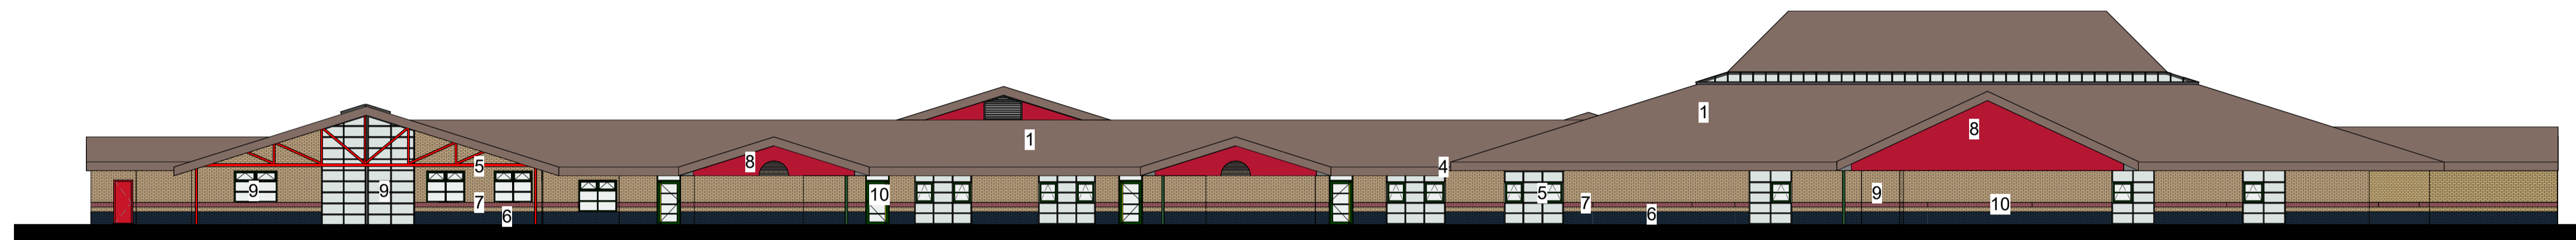

Existing South Elevation
Gwedd Ddeheuol Bresennol

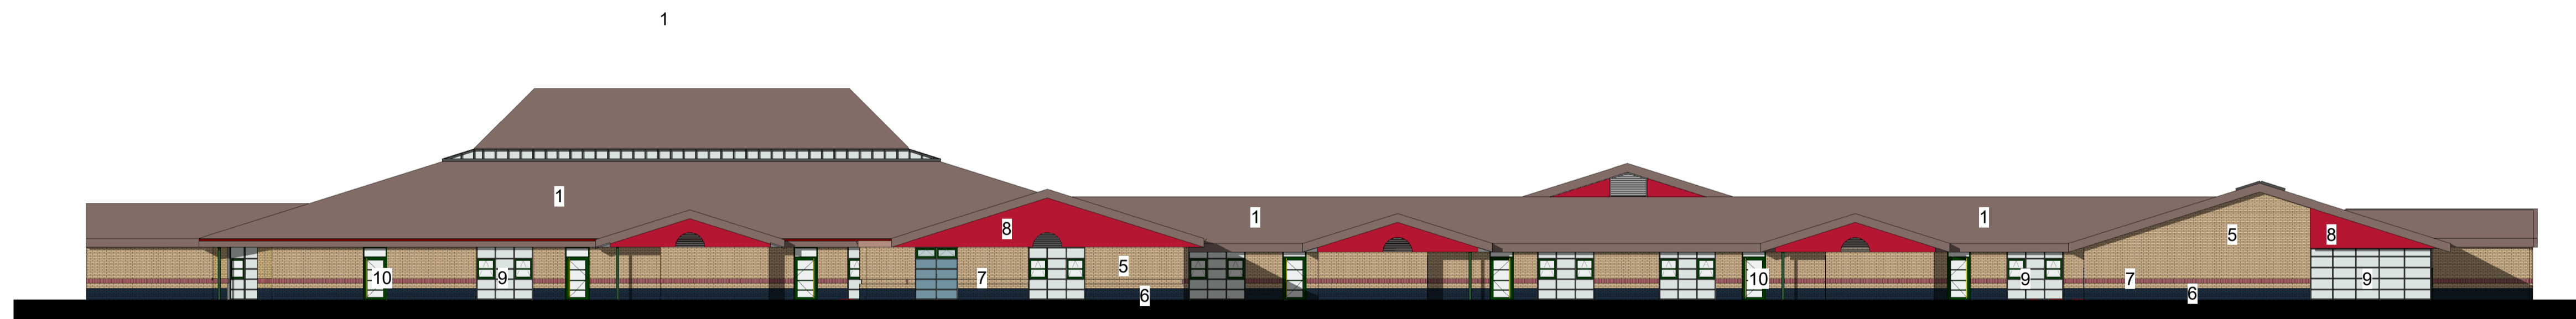

Existing North Elevation
Gwedd Ogleddol Bresennol

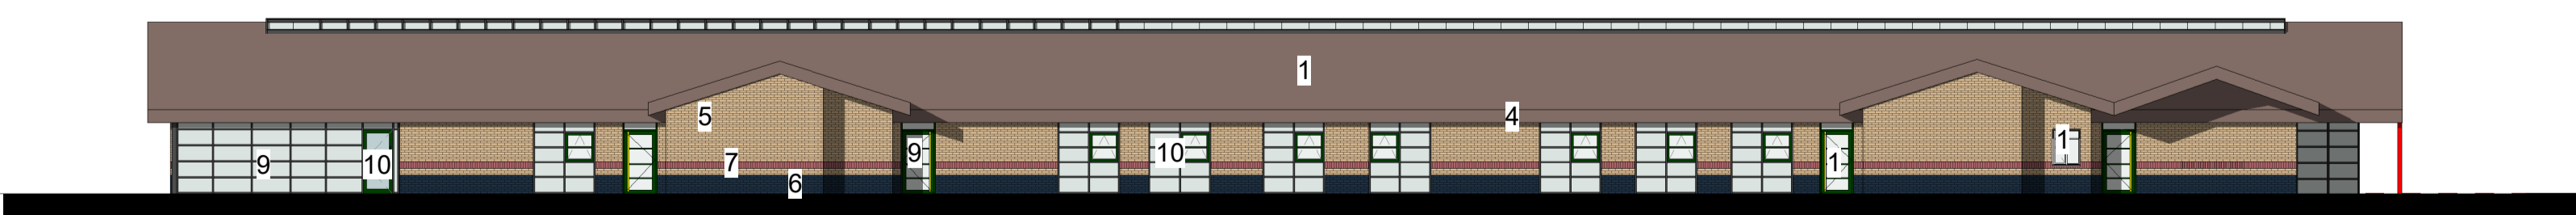


Existing West Elevation
Gwedd Orllewinol Bresennol


Legend:

- 1 Concrete roof tiles
- 2 Flat roof covering
- 3 Metal fascia/soffit
- 4 Aluminium rainwater goods
- 5 Facing brickwork, colour: Buff
- 6 Facing brickwork, colour: Blue
- 7 Facing brickwork, colour: Red
- 8 Existing Trespa cladding, colour: Red
- 9 Aluminium windows
- 10 Aluminium doors


Eglurhad:

- 1 Teils to concrit
- 2 Gorchudd to fflat
- 3 Ffasgia/soffit metel
- 4 Cafnau dŵr alwminiwm ac ati
- 5 Gwaith brics wyneb, lliw: Llwydfelyn
- 6 Gwaith brics wyneb, lliw: Glas
- 7 Gwaith brics wyneb, lliw: Coch
- 8 Cladin 'Trespa' presennol, lliw: Coch
- 9 Ffenestr alwminiwm
- 10 Drysau alwminiwm


dyddiad rev	dyddiad date	newid amendment	llunifyd drawn	gwrifyd chckd
Cymunedau Dysgu Cynaliadwy Sustainable Communities for Learning		 Llywodraeth Cymru Welsh Government		
Ymgynghoriaeth Adeiladu Building Consultancy, Ty Penallta, Tredomen Park, Ystrad Mynach, Hengoed, CF82 7PG ☎: 01443 815588				
statws y darlun Rhagarweiniol		drawing status Preliminary <input type="checkbox"/> Cynllunio <input checked="" type="checkbox"/>		
teitl y prosiect Trinity Fields School & Resource Centre Ysgol A Chanolfan Adnoddau Cae'r Drindod				
teitl y llun Existing Elevations Gweddau Presennol				
dyddiad 26/04/21	date	graddfa As indicated	scale JLW	llunifyd JCH
rhif y prosiect 5239	project no.	rhif y llun P006	drawing no.	diw rev.

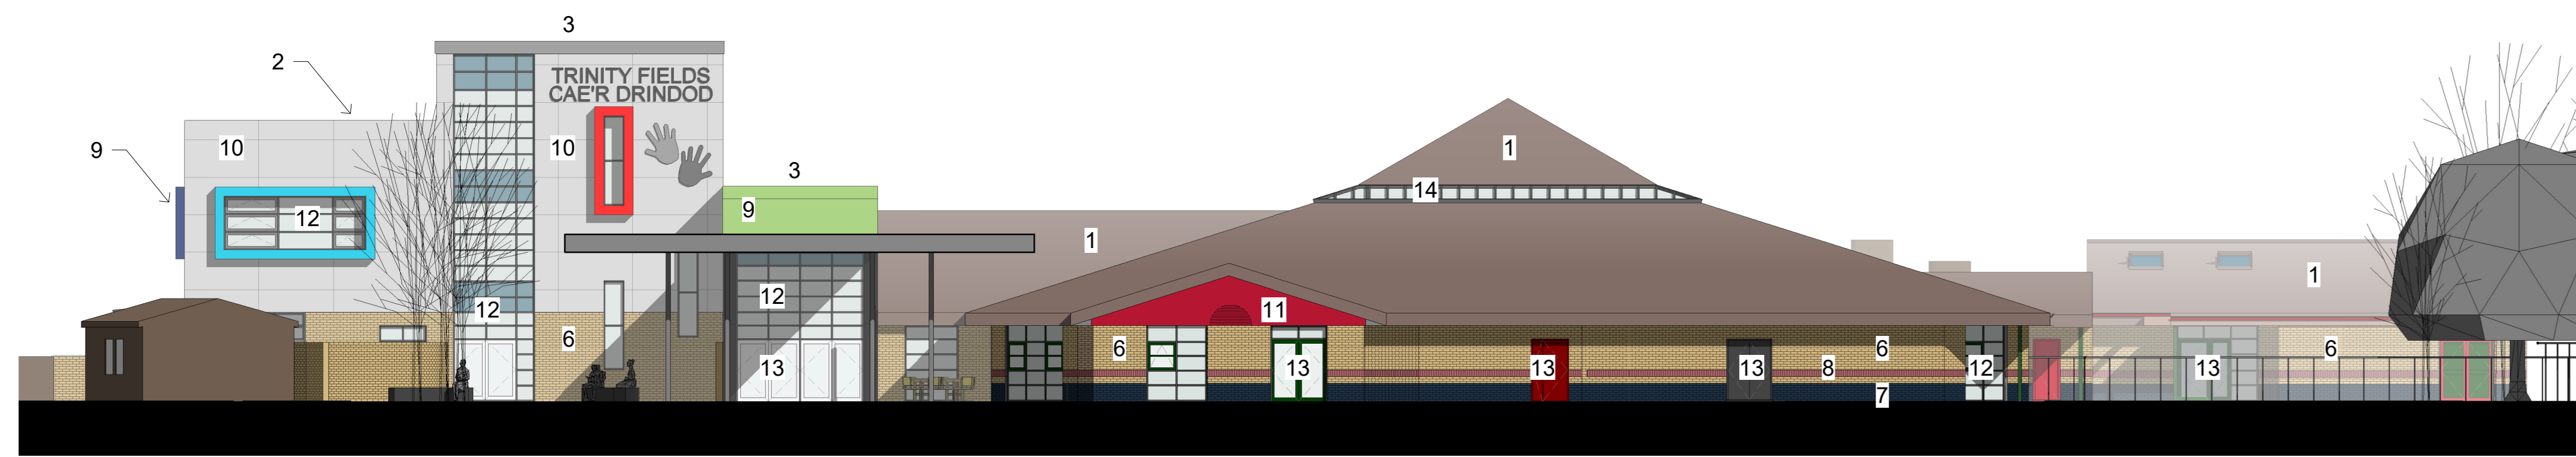

Proposed East Elevation
Gwedd Ddwyreiniol Arfaethedig

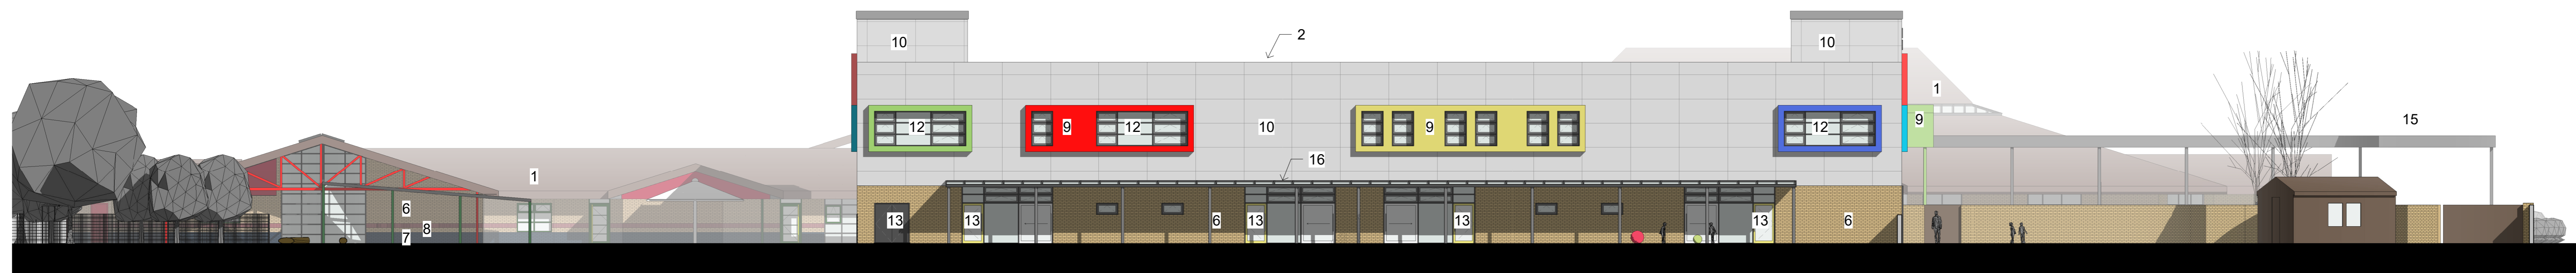

Proposed South Elevation
Gwedd Ddeheuol Arfaethedig

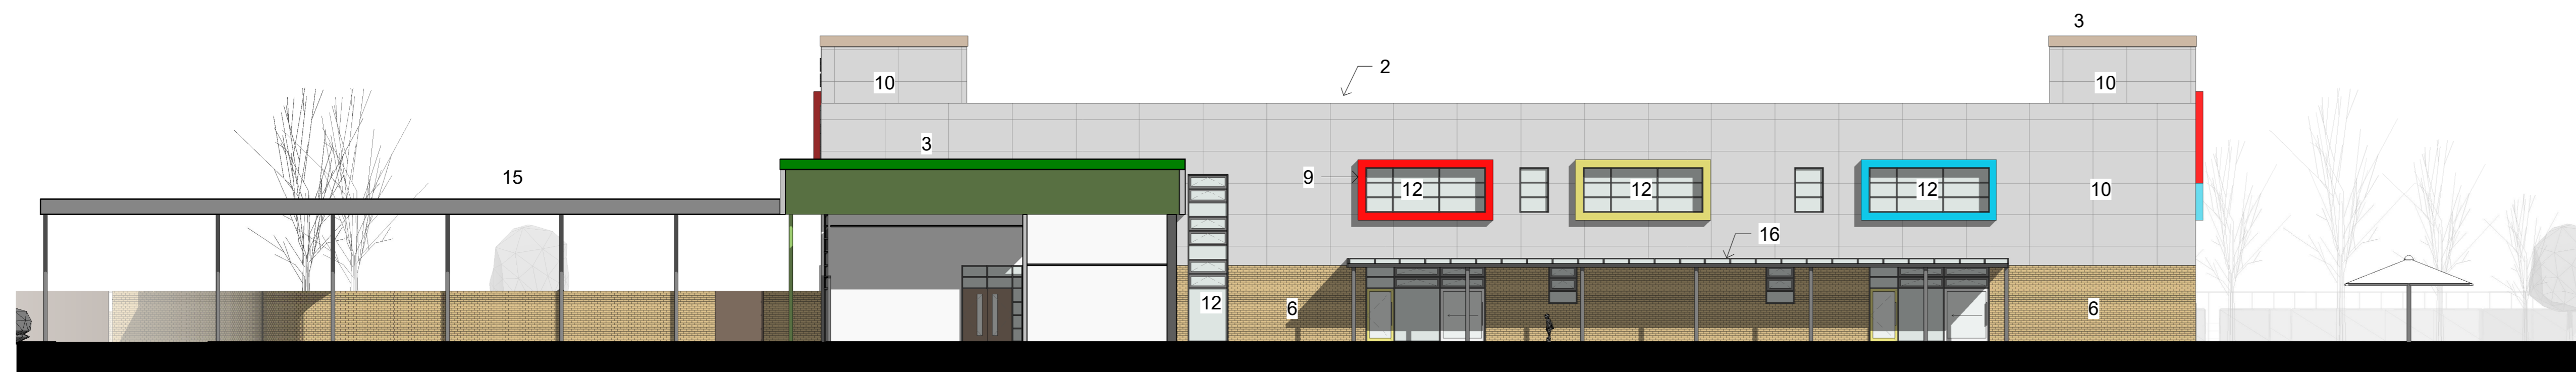

Proposed North Sectional Elevation
Gwedd Ogleddol Arfaethedig Adrannol



Proposed West Elevation
Gwedd Orllewinol Arfaethedig

Legend:

- 1 Concrete roof tiles
- 2 Green roof covering
- 3 Flat roof covering
- 4 Metal fascia/soffit
- 5 Aluminium rainwater goods
- 6 Facing brickwork, colour: Buff
- 7 Facing brickwork, colour: Blue
- 8 Facing brickwork, colour: Red
- 9 Rockpanel wall cladding, mix of colours
- 10 Rockpanel wall cladding, colour: Grey
- 11 Existing Trespas cladding, colour: Red
- 12 Aluminium windows, colour: Grey
- 13 Aluminium doors
- 14 Clerestory windows
- 15 Entrance Canopy
- 16 Canopy Roof

Eglurhad:

- 1 Telli to concrit
- 2 Gorchudd to gwyrdd
- 3 Gorchudd to flat
- 4 Fflagia/soffit metel
- 5 Cefnau dŵr alwminwm ac ati
- 6 Gwaith brics wyneb, lliw: Lliwydfelyn
- 7 Gwaith brics wyneb, lliw: Coch
- 8 Gwaith brics wyneb, lliw: Coch
- 9 Cladin wal 'Rockpanel' llwyd gyda 'pop outs' lliw llachari
- 10 Cladin wal 'Rockpanel', lliw: Lliwyd
- 11 Cladin 'Trespas' presennol, lliw: Coch
- 12 Ffenestr alwminwm, lliw: Lliwyd
- 13 Drysau alwminwm
- 14 Ffenetri llofft olau
- 15 Canopi Newydd y Brif Fynedfa
- 16 To canopi

Scale Graddfa 1:150

dyddiad newid date amendment	luniwyd gwrwyd drawn checked		
<p>Cymunedau Dysgu Cynaliadwy Sustainable Communities for Learning</p> <p>CAERPHILLY YSGOL A CHANOLFAN ADNODDAU CAE'R DRINDOD</p> <p>Llywodraeth Cymru Welsh Government</p>			
<p>Ymgynghoriwr Adaliedu Building Consultancy: Ty Penallta, Tredomen Park, Ystrad Mynach, Hengoed, CF82 7PG ☎ 01443 815088</p>			
<p>statws y darlun drawing status Rhagarweiniol Preliminary <input checked="" type="checkbox"/> Cynllunio Planning <input type="checkbox"/></p>			
<p>teitl y prosiect project title Trinity Fields School & Resource Centre Ysgol A Chanolfan Adnoddau Cae'r Drindod</p>			
<p>teitl y llyn drawing title Proposed Elevations Gweddau Arfaethedig</p>			
dyddiad date	graddfa scale	luniwyd drawn	gwrwyd checked
2024/21	As indicated 1:150	JCH	JCH
rhif y prosiect project no.	rhif y llyn drawing no.	dyddiad date	gwrwyd checked
5239	P007		