


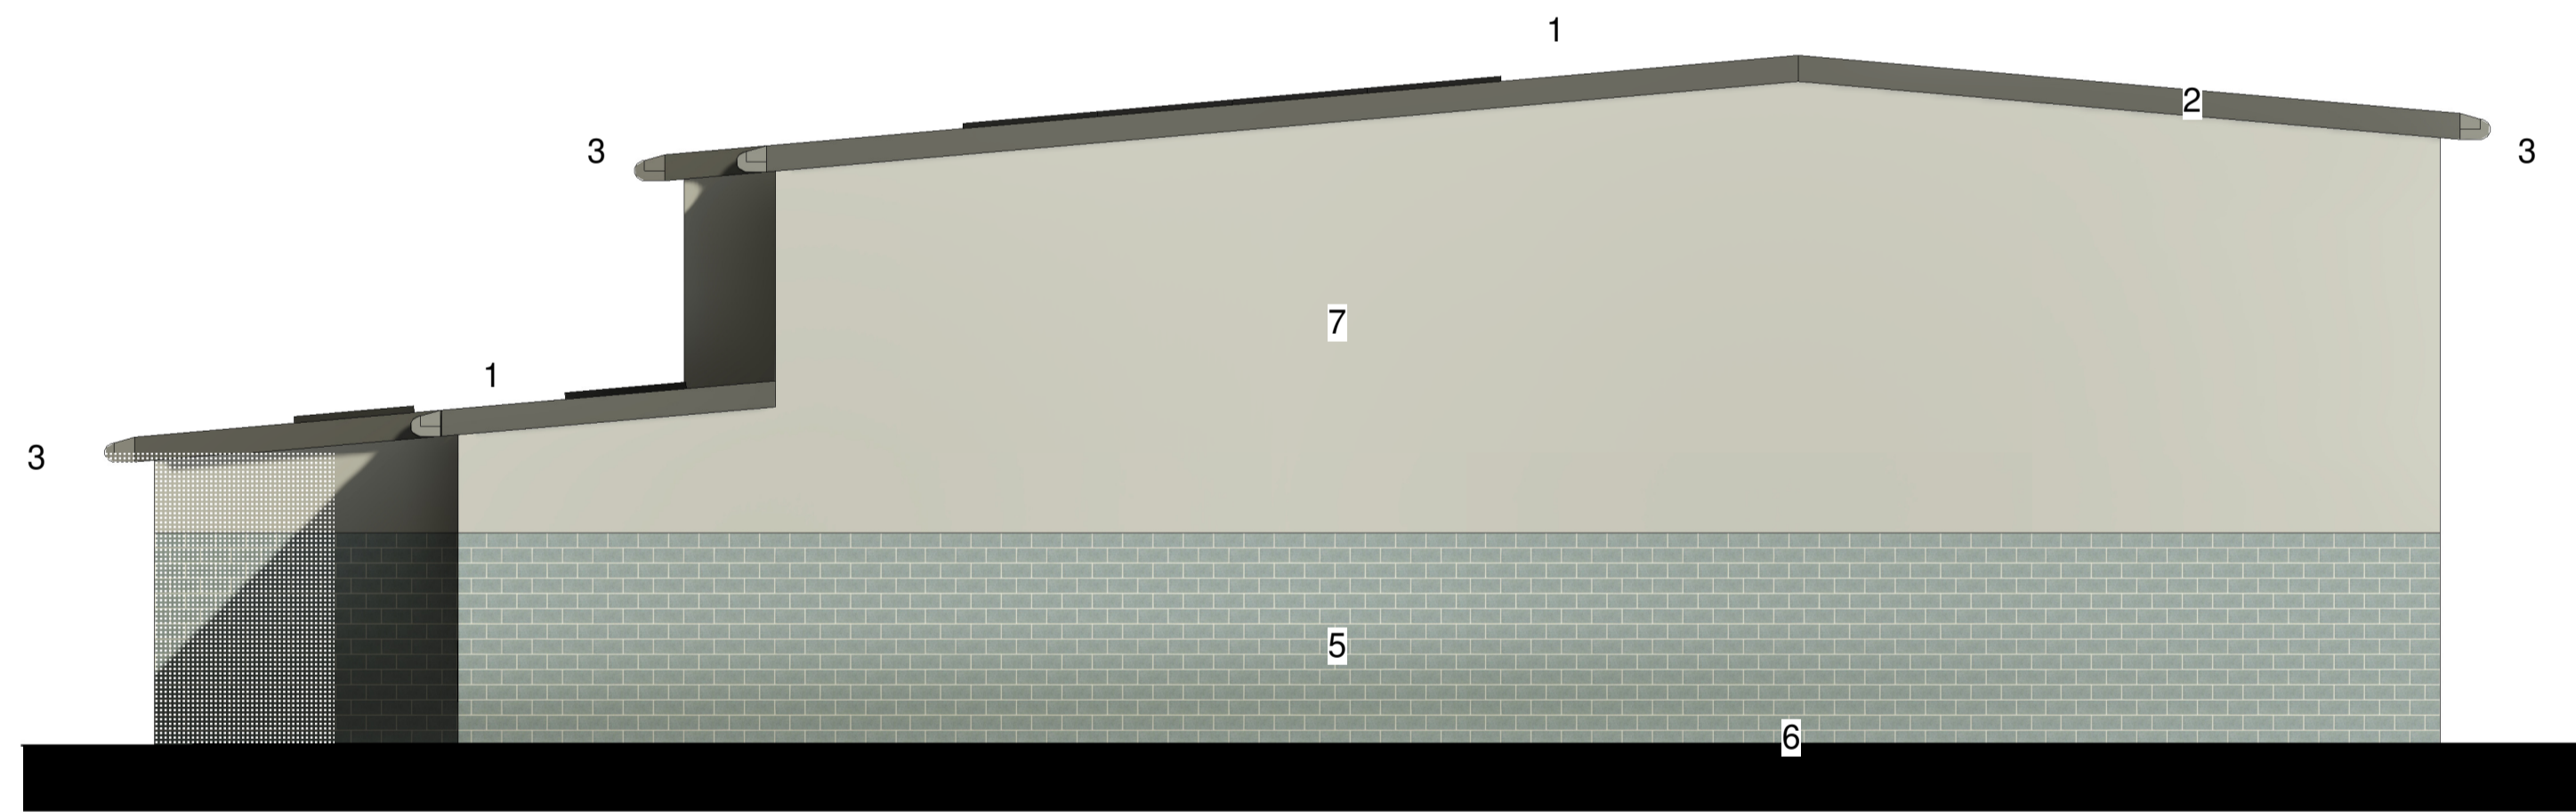


Gwedd dde-orllewinol arfaethedig y Neuadd Chwaraeon
Proposed South West Sports hall Elevation



Gwedd dde-ddwyreiniol arfaethedig y Neuadd Chwaraeon
Proposed South East Sports hall Elevation



Gwedd ogledd-ddwyreiniol arfaethedig y Neuadd Chwaraeon
Proposed North East Sports Hall Elevation

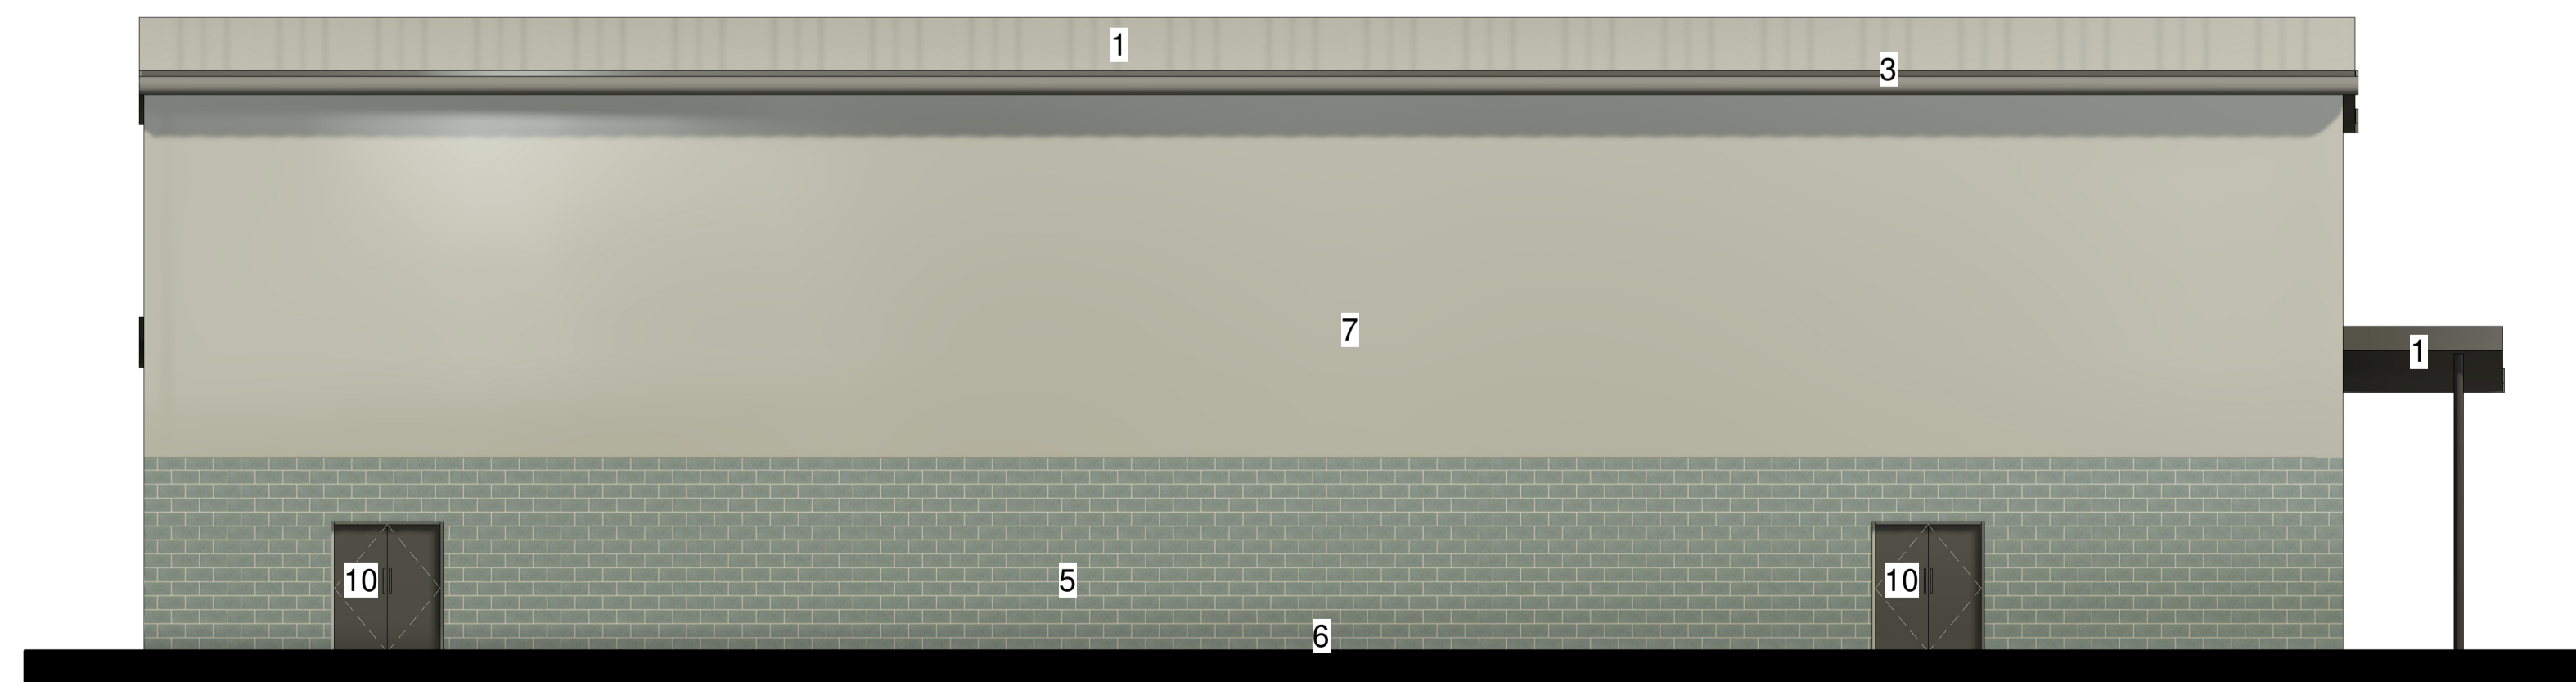

Gwedd ogledd-orllewinol arfaethedig y Neuadd Chwaraeon
Proposed North West Sports hall Elevation

Allwedd:

- 1 Gorchudd to asiad metal sefydlog
- 2 Astell/bondo o fetel
- 3 Nwyddau dŵr glaw alwminiwm
- 4 Bricwaith arwyneb, lliw: Glas
- 5 Bricwaith arwyneb, lliw: Llwyd
- 6 Cladin wal Rockpanel, cymysgedd o effaith bren a lliwiau gwyrdd
- 7 Cladin proffil metal, lliw: Llwyd
- 8 Ffenestri alwminiwm, lliw: Llwyd
- 9 Drysau alwminiwm, lliw: Gwyrdd
- 10 Drysau diogelwch o ddur, lliw: Llwyd
- 11 Caeadau roler o ddur, lliw: Llwyd

Legend:

- 1 Metal standing seam roof covering
- 2 Metal fascia/soffit
- 3 Aluminium rainwater goods
- 4 Facing brickwork, colour: Blue
- 5 Facing blockwork, colour: Grey
- 6 Rockpanel wall cladding, mix of wood effect & green colours
- 7 Profiled metal cladding, colour: Grey
- 8 Aluminium windows, colour: Grey
- 9 Aluminium doors, colour: Green
- 10 Steel security doors, colour: Grey
- 11 Steel roller shutters, colour: Grey

rev	date	amendment	drawn	chckd
diw	dyddiad	newid	lluniwyd	gwirwyd
drawing status		Statws y darlun		
Preliminary		<input checked="" type="checkbox"/>		Planning
Rhagarweiniol				Cynllunio
				<input type="checkbox"/>
project title teitl y prosiect CANOLFAN DYSGWYR AGORED I NIWED ARFAETHEDIG (UNED CYFEBRIO DISGYBLION) PONTLLAN-FRAITH PROPOSED CENTRE FOR VULNERABLE LEARNERS (PUPIL REFERRAL UNIT) PONTLLANFRAITH				
drawing title teitl y llun				
Gweddau Arfaethedig y Neuadd Chwaraeon Proposed Sports Hall Elevations				
date	dyddiad	scale	graddfa	drawn
31/08/2022		1	: 100	JLW
checked		gwirwyd		
JCH				
project no.	rhif y prosiect	drawing no.	rhif y llun	rev.
4741		P008		