

Cyffordd bresenol a reolir gan oleuadau i'w huwchraddio gynnwys llwybr i gerddwyr

Croestfan anffurfiol newydd i gerddwyr.


Addasu'r troedfyrdd i ychwanegu conllawiau newydd er mwyn cyrraedd y safonau gofynnol.

Addasu'r troedfyrdd er mwyn cyrraedd y safonau gofynnol.

Croestfan newydd i gerddwyr a reolir gan oleuadau a lledu'r droedffordd. Arwyneb atal sgidio newydd wrth ddynesu at y groestfan i sicrhau mwyn o ddiogelwch.

Torrir llystyfiant yn ôl.

Delwedd nodweddiadol o'r cyfleuster croesi'r ffordd newydd arfaethedig

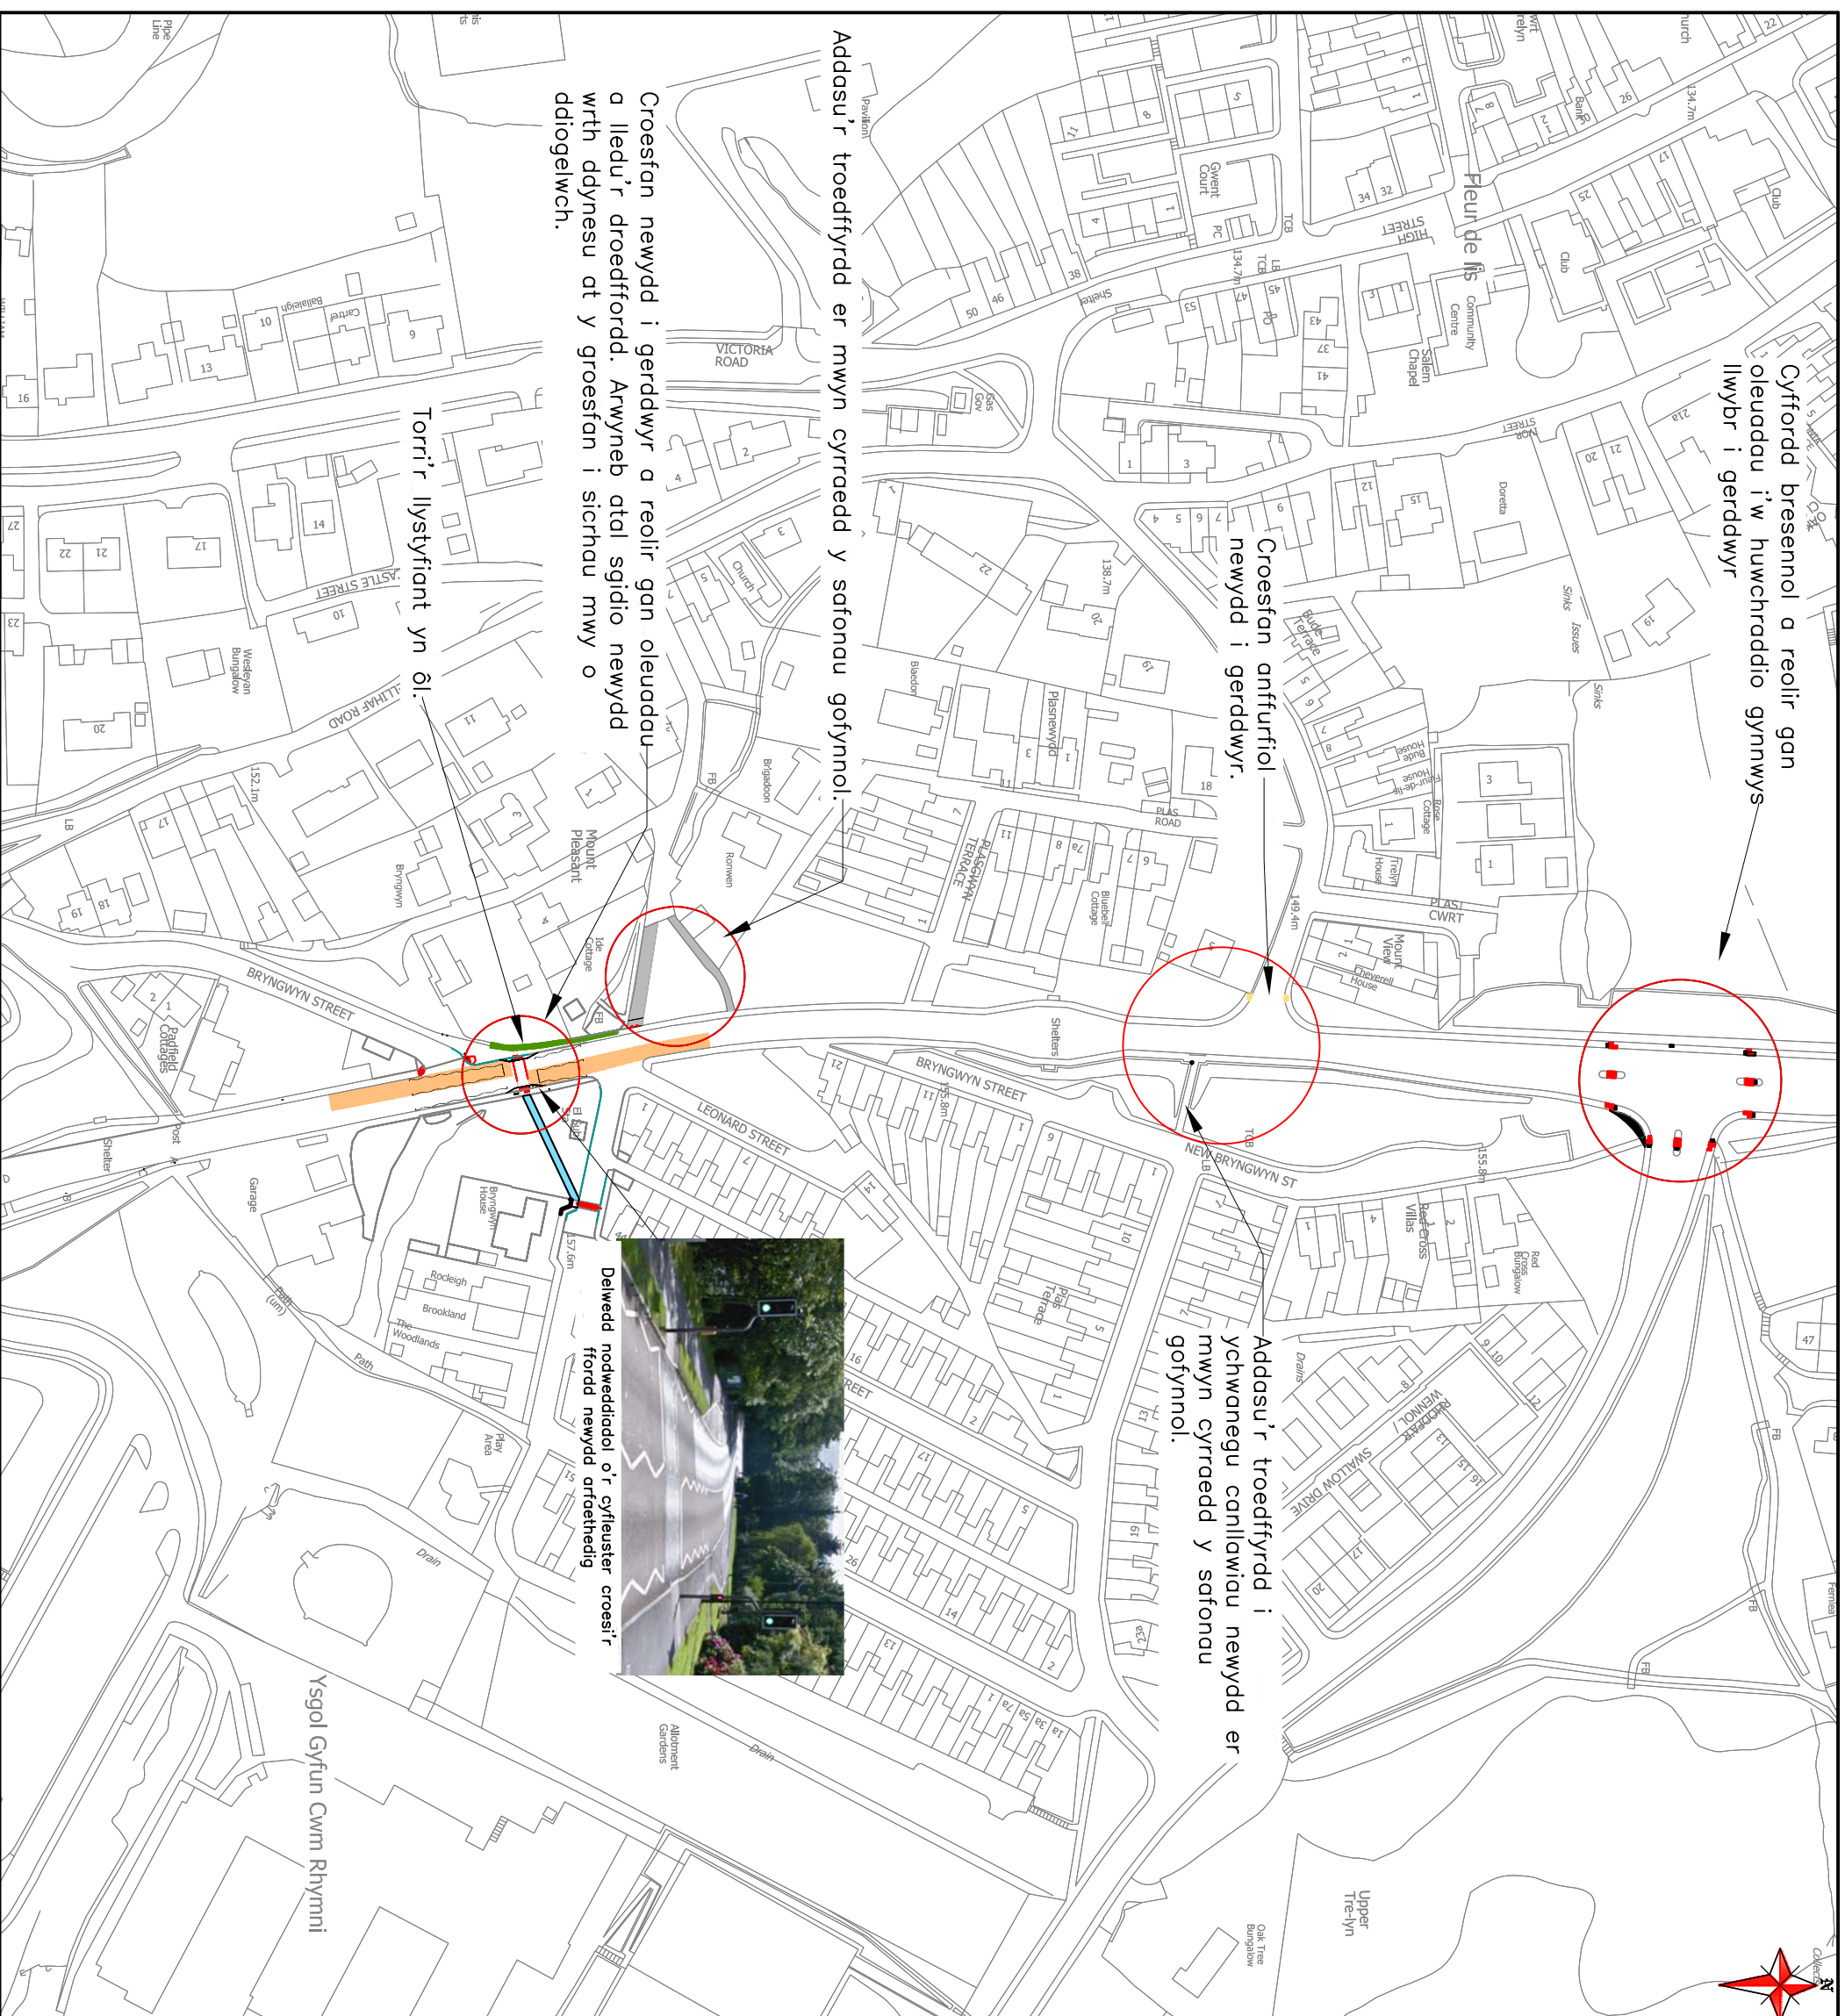

NI CHANIAIATEIR I'R LLUN HMW GAEL EI GOPIO YN LLAWN NEU'N RHANNOL
HEB GANIATAD PENDANT GAN YR YMGNHGORIAETH BEIRIANNEG
PEIDIWCH A'I ROI AR RADDFA

© Hawffraint y Goron a hawliu cronfa ddata 2019 Arolwg Ordnans 100025372
© Crown copyright and database rights 2019 Ordnance Survey 100025372



YMGNHGORIAETH BEIRIANNEG
GRŵP PROSIECTAU PEIRIANNEG



Cyfradrann Cymunedau

Is-adran Gwasanaethau Peirianeg

Tŷ Penalka, Parc Tredomen

Hengoed CF82 7PG

Penneth Isoddiell – Marcus Lloyd

BEng, MBA C.Eng, MCE, MCM, MCHT

teitl y prosiect

Cyfleusterau Croesi Newydd a Gwella Mynediad i Gerddwyr, Trelyn, Pengam

teitl y llun

Trosolwg o'r Cynllun ar gyfer Ymgynghoriad Cyhoeddus

graddfa	dyddiad	lluiniwyd	gwiriwyd
NTS	Medi '19	JJ	
cyf. y prosiect	rhif y llun		diw.
TH1229	04		
CYMERADWYAETH □ SYLW □ GWYBODAETH ☒ DRAFFTID TENDRCONTRACTDFEL A ADELADWYDD			