


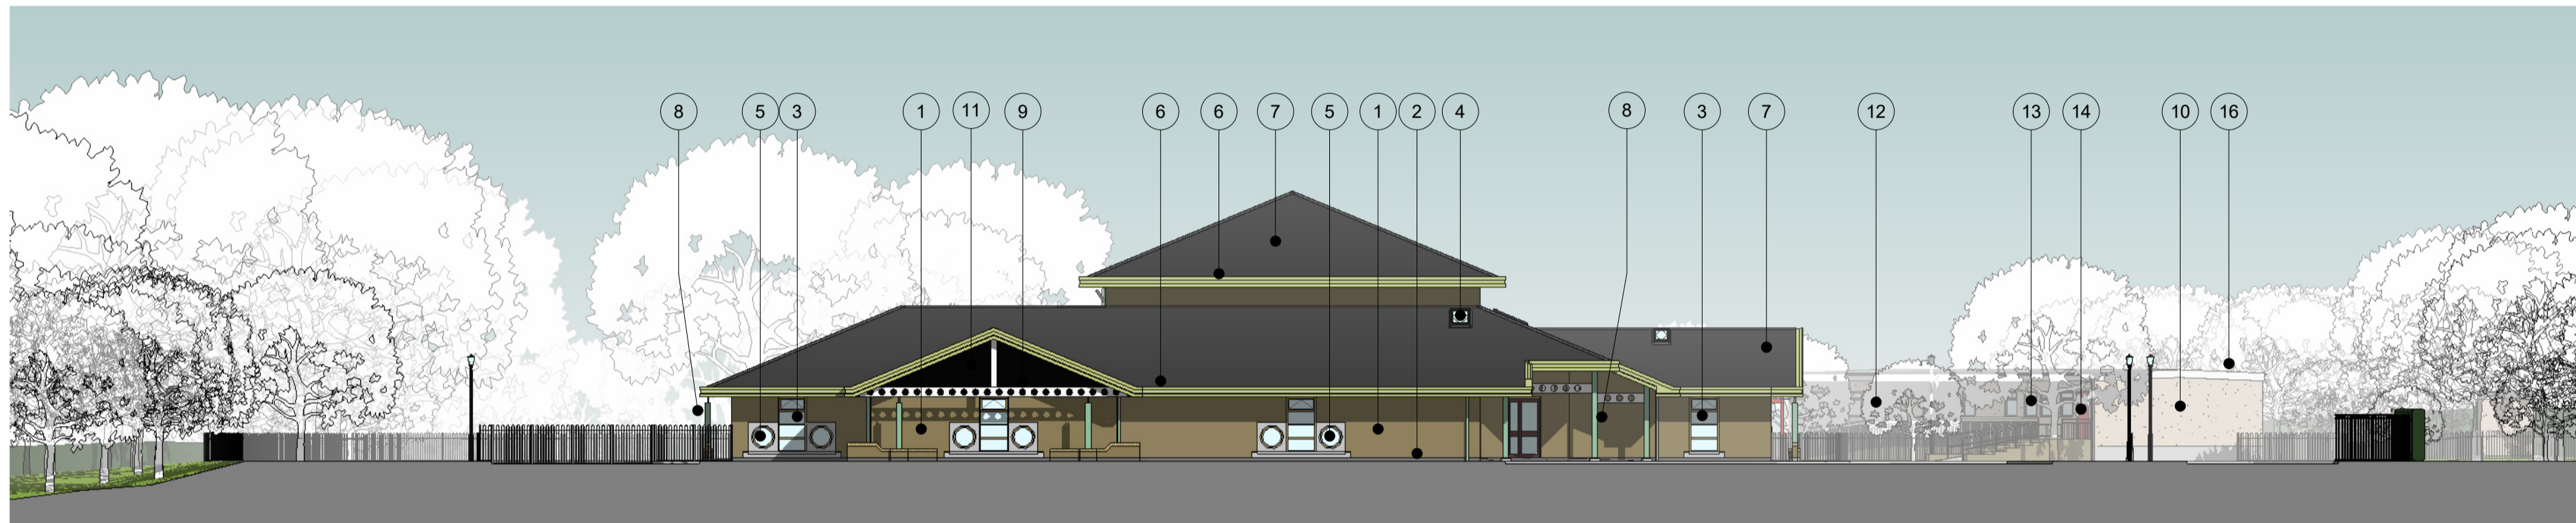


Gwedd ddwyreiniol presennol
1:200



Gwedd ogleddol presennol
1:200




Gwedd ddeheuol presennol
1:200

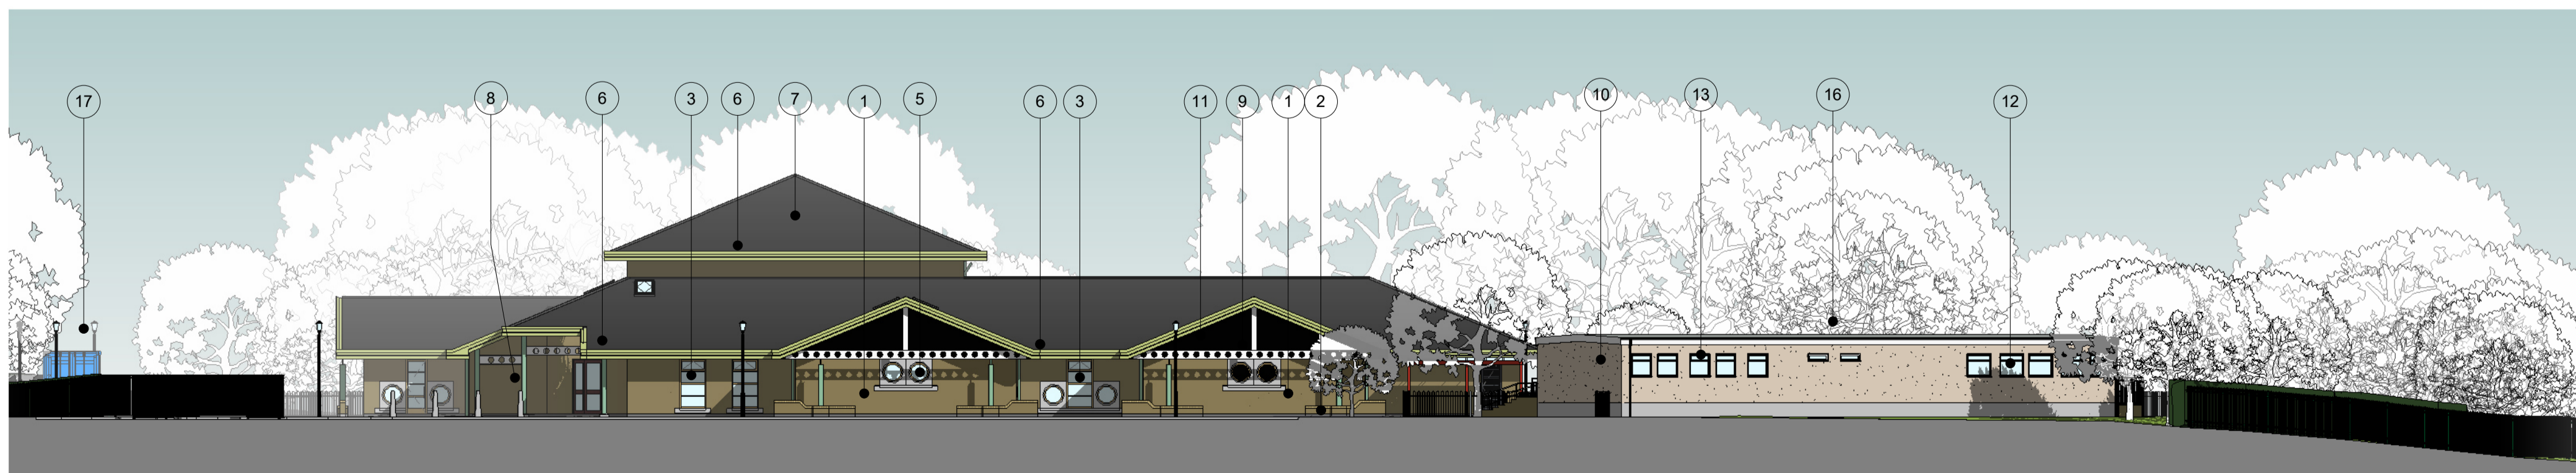

Gwedd orllewinol presennol
1:200

Allwedd Deunyddiau:-

- 1 Aml frics llwydfelyn gyda mortar brown
- 2 Brics glas Swydd Stafford islaw'r cwrs atal lleithder
- 3 Ffenestri/sgriniau/drysau pren wedi'u staenio gyda siliau concrit wedi'u rhag-gastio
- 4 Ffenestri to pren
- 5 Ffenestri pren bullnose mewn amgylchyn concrit rhag-gastiedig
- 6 Cafnau a pheipiau dŵr alwminiwm – gwyrdd olewydd
- 7 To llechi artiffisial
- 8 Gwaith dur nodwedd – gwyrdd tywyll
- 9 Gwaith dur nodwedd – gwyn
- 10 Rendrad llwydfelyn
- 11 Lwfrau metel – gwyn
- 12 Ffenestri alwminiwm – arian
- 13 Ffenestri uPVC
- 14 Drysau pren
- 15 Drws uPVC – gwyn
- 16 To felt gyda fasgia uPVC gwyn a chafnau dŵr ac ati du
- 17 Cynhwysydd llongau metel – glas

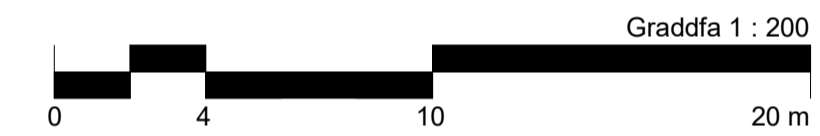

diw rev	dyddiad date	newid amendment	llunwyd drawn	gwrwyd chckd
<p>Cymunedau Dysgu Cynaliadwy Sustainable Communities for Learning</p> <p>CAERPHILLY COUNTY BOROUGH COUNCIL COUNCIL CYMRU/COUNCIL WALES</p> <p>Llywodraeth Cymru Welsh Government</p>				
<p>Ymgynghoriaeth Adeiladu Building Consultancy, Ty Penallta, Tredomen Park, Ystrad Mynach, Hengoed, CF82 7PG ☎: 01443 815588</p>				
<p>statws y darlun Rhagarweiniol Preliminary</p>		<p>drawing status Preliminary <input checked="" type="checkbox"/> Cynllunio <input type="checkbox"/></p>		
<p>teitl y prosiect Rhagarweiniol Uno Ysgol Iau Llancaeac ac Ysgol Fabanod Llanfabon Llanfabon and Llancaeac Amalgamation</p>				
<p>teitl y llun Gweddau Presennol Existing Elevations</p>				
dyddiad 29/11/22	date	graddfa 1:200	scale	llunwyd CY
rhif y prosiect 4660	project no.	rhif y llun P103	drawing no.	gwrwyd JCH
				checked rev.