





Arwynebedd llawr mewnlol

Estyniad llawr gwaelod	763.47 m ²
Estyniad llawr cyntaf	565.54 m ²
Cyswllt llawr gwaelod	57.82 m ²
	1386.83 m ²
Llawr gwaelod presennol	1007.52 m ²
	1007.52 m ²
Gofal plant	125.02 m ²
	125.02 m ²

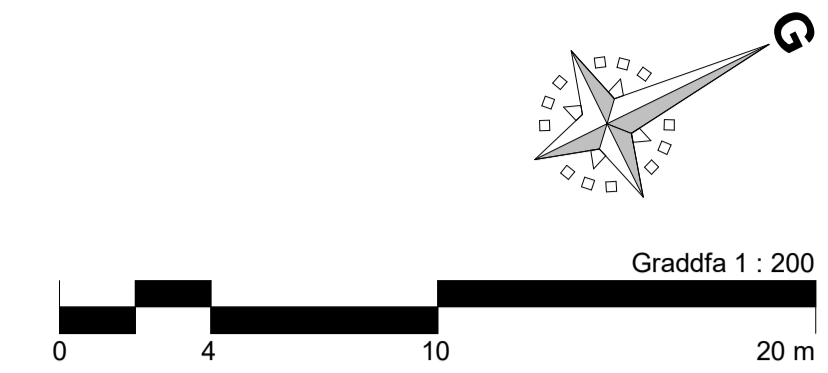

Llawr Cyntaf
1 : 200

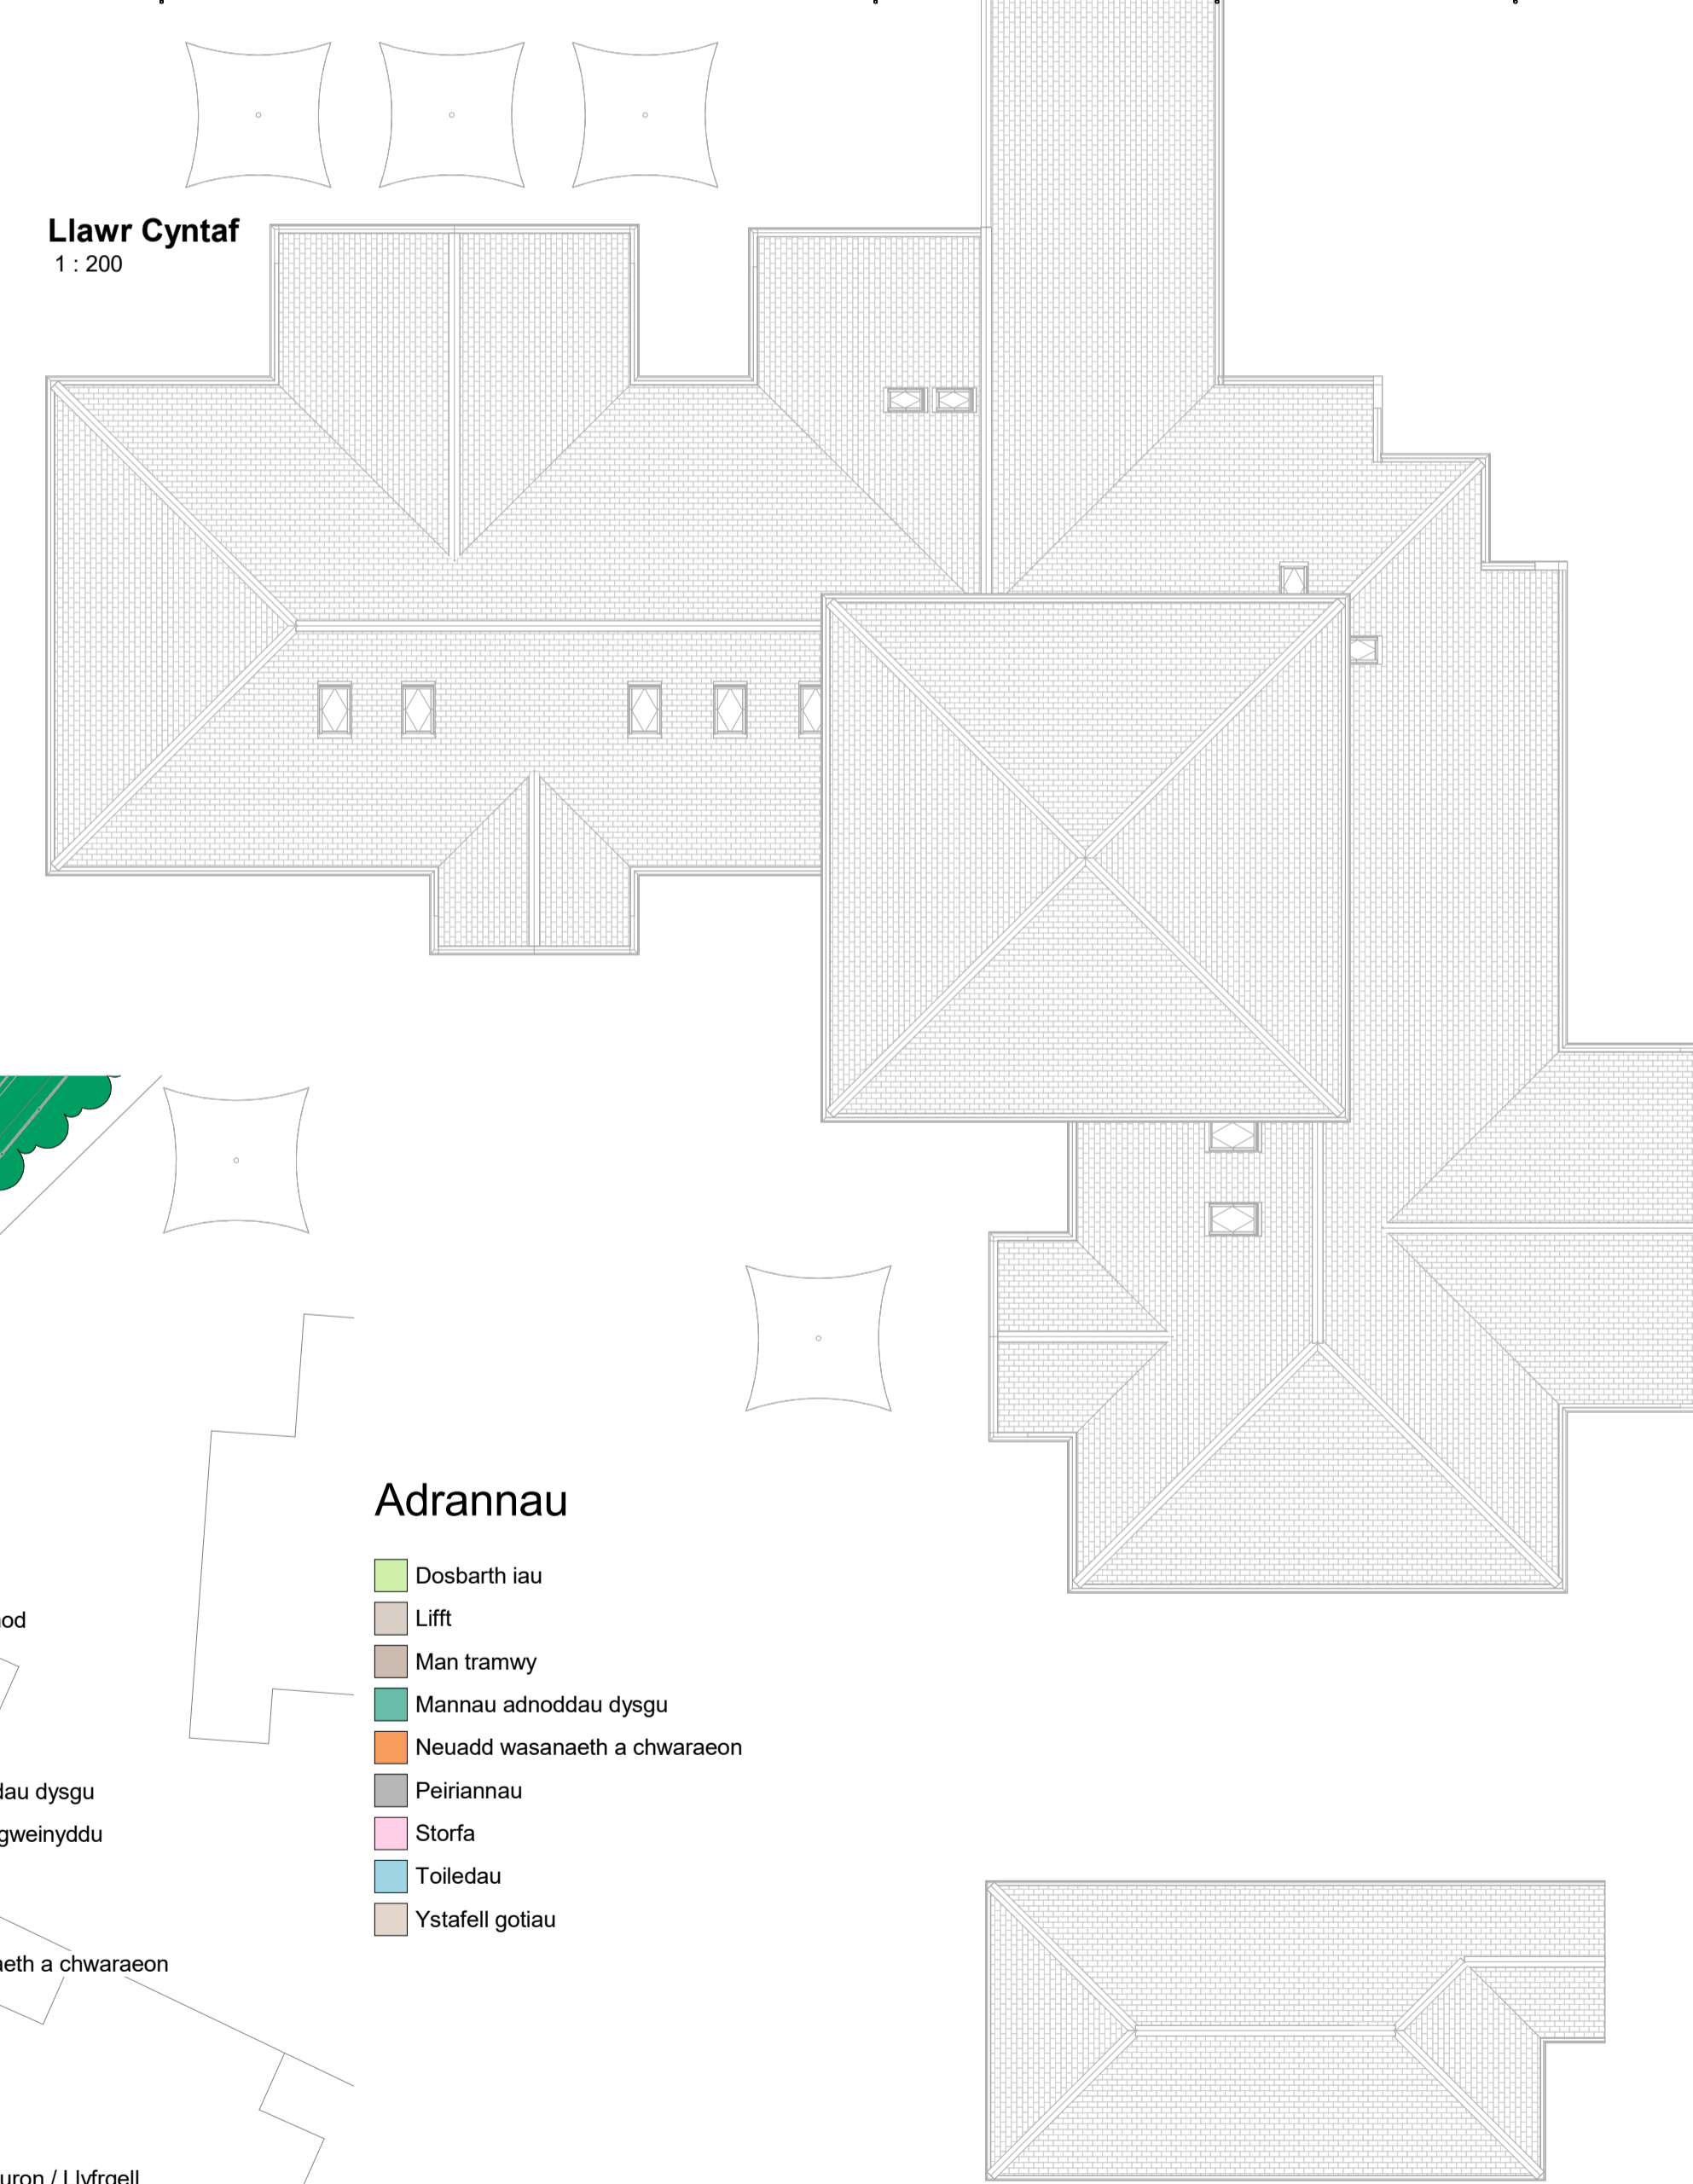

Adrannau

- Cegin
- Dosbarth babanod
- Gofal plant
- Lift
- Man tramwy
- Mannau adnoddau dysgu
- Mannau staff a gweinyddu
- Meddygol
- Meithrin
- Neuadd wasanaeth a chwaraeon
- Peiriannau
- Stofa
- Toileddau
- Ystafell gofiau
- Ystafell gyfrifiadurol / Llyfrgell

Adrannau

- Dosbarth iau
- Lift
- Man tramwy
- Mannau adnoddau dysgu
- Neuadd wasanaeth a chwaraeon
- Peiriannau
- Stofa
- Toileddau
- Ystafell gofiau

Llawr Gwaelod
1 : 200

diw	dyddiad	newid	llunwyd	gwrwydd
rev	date	amendment	drawn	checked
<p>Cymunedau Dysgu Cynaliadwy Sustainable Communities for Learning</p> <p>CAERPHILLY COUNTY BOROUGH COUNCIL CAERFFILI</p> <p>Llywodraeth Cymru Welsh Government</p>				
<p>Ymgynghoriaeth Adeiladu Building Consultancy, Ty Penallta, Tredomen Park, Ystrad Mynach, Hengoed, CF82 7PG ☎: 01443 815588</p>				
<p>statws y darlun drawing status Rhagarweiniol Preliminary <input checked="" type="checkbox"/></p>			<p>Cynllunio Planning <input type="checkbox"/></p>	
<p>teitl y prosiect project title Uno Ysgol Iau Llancaeach ac Ysgol Fabanod Llanfabon Llanfabon and Llancaeach Amalgamation</p>				
<p>teitl y llun drawing title Cynlluniau Llawr Arfaethedig Proposed Floor Layouts</p>				
dyddiad date	graddfa scale	llunwyd drawn	gwrwydd checked	
29/11/22	1 : 200	CY	JCH	
rhif y prosiect project no.	rhif y llun drawing no.	diw rev.		
4660	P106			