



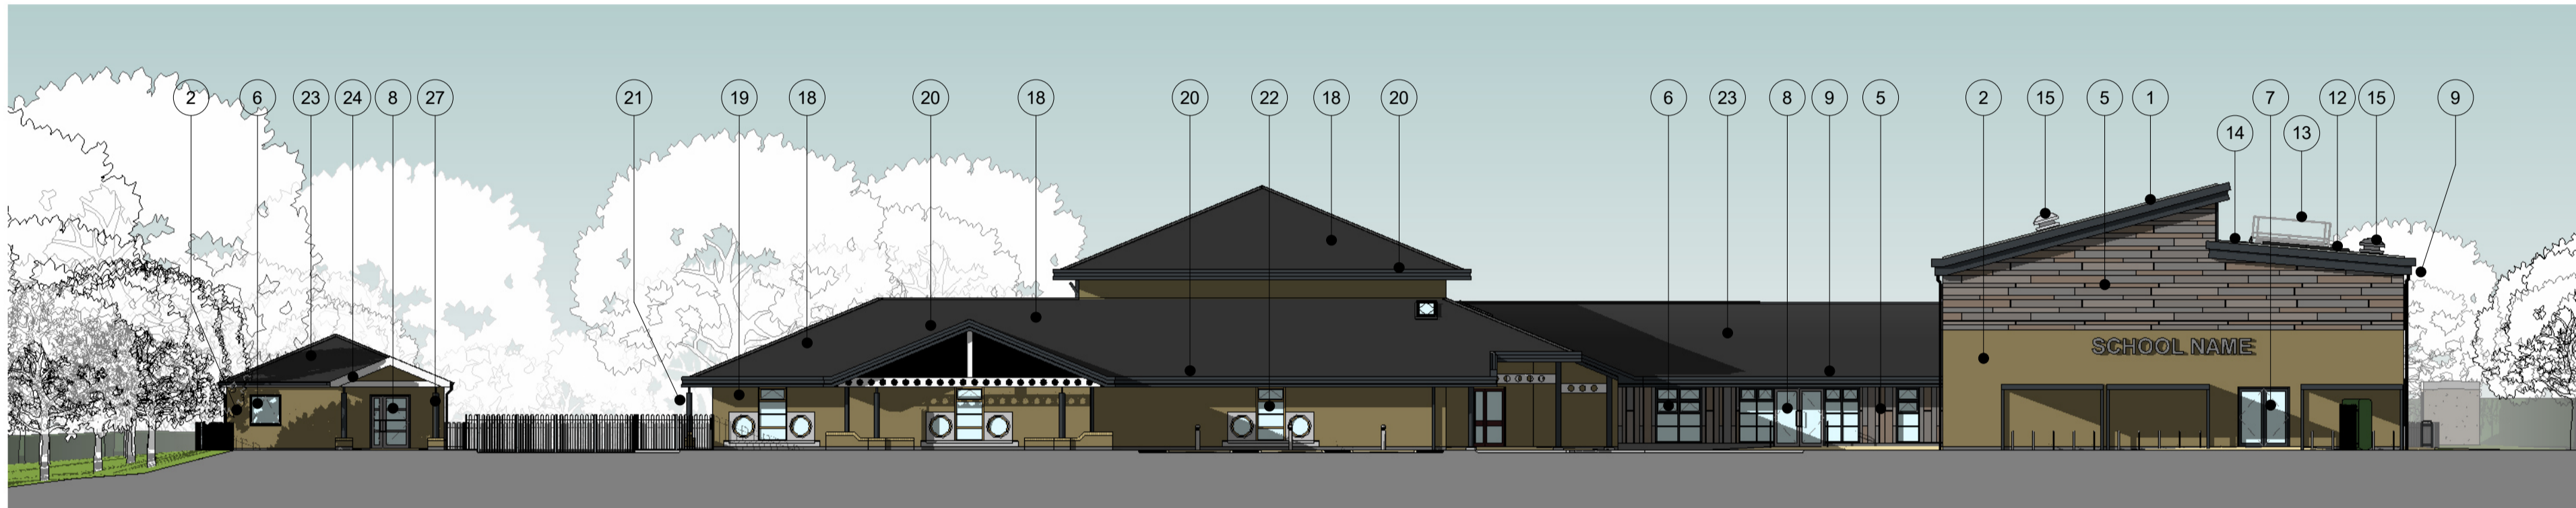


Gwedd ddwyreiniol arfaethedig
1 : 200

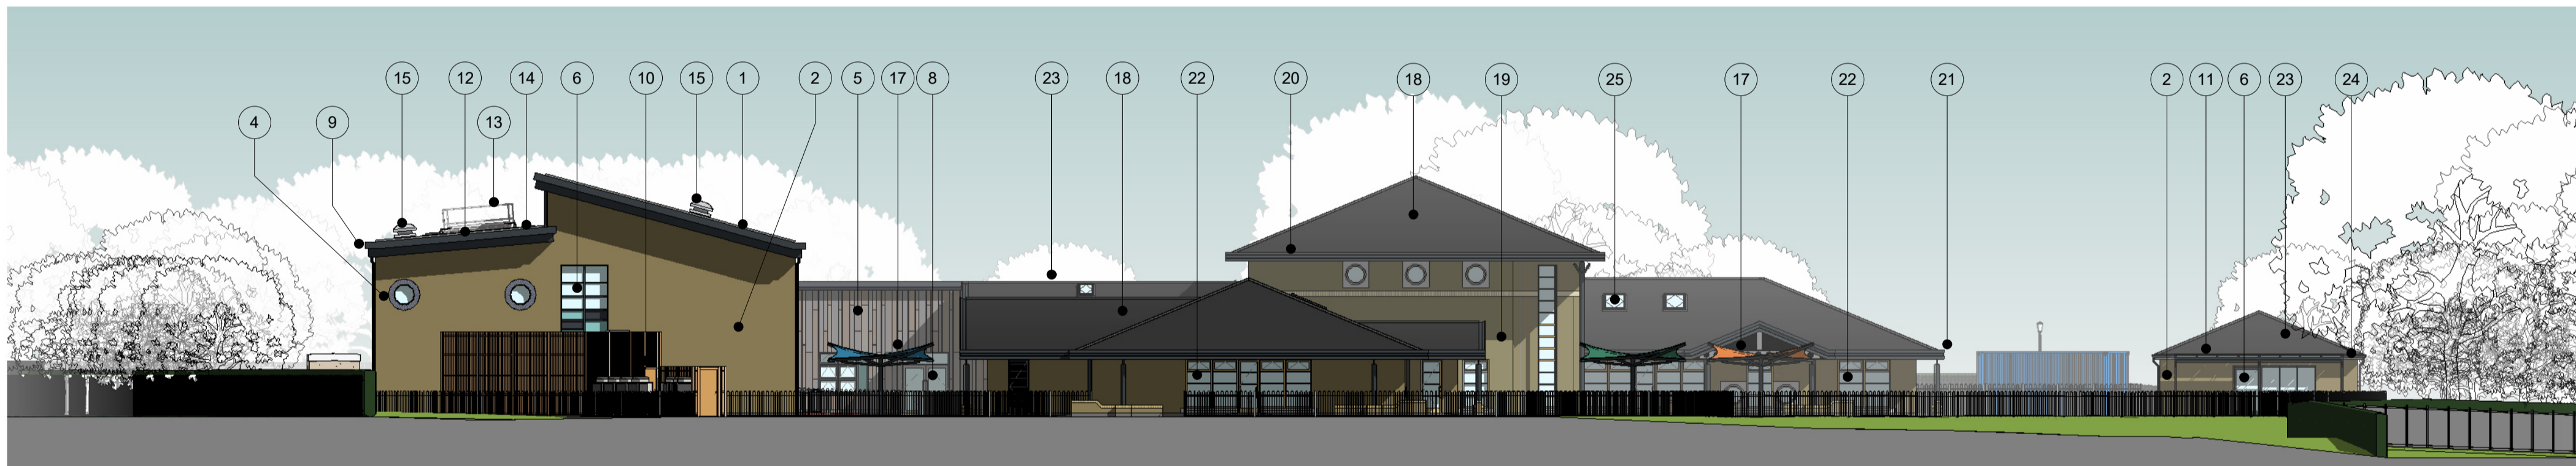

Gwedd ogleddol arfaethedig
1 : 200




Gwedd ddeheuol arfaethedig
1 : 200

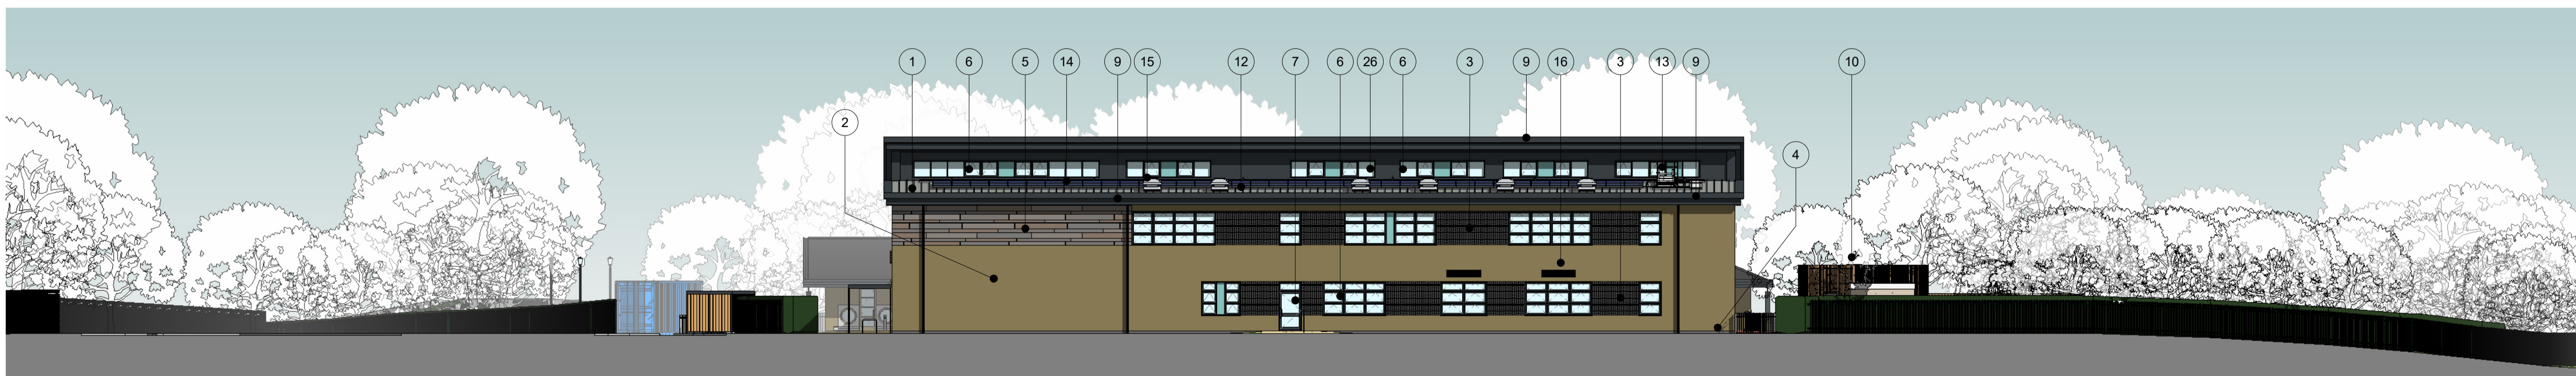

Gwedd orllewinol arfaethedig
1 : 200

Allwedd Deunyddiau:-

- 1 To semau sefyll a ffasgia alwminiwm. Gwrthdallu – lliw llwyd
- 2 Aml frics llwydfelyn gyda mortar brown i gyd-fynd â'r adeilad presennol
- 3 Panel nodwedd brics dannedd llif lbstock Kevington Umbra – lliw 'Staffordshire Slate Blue' yn llyfn gyda mortar llwyd tywyll
- 4 Brics glas Swydd Stafford islaw'r cwrs atal lleithder gyda mortar llwyd tywyll ac amgylchynu ffenestri crwn newydd
- 5 Rockpanel Woods, gorffeniad di-sglein, lled a hyd amrywiol. Lliwiau "Ceramic Oak", "Slate Oak", "Rhinstone Oak", a "Caramel Oak"
- 6 Ffenestri alwminiwm – haen powdwr polyester lliw RAL 7016
- 7 Drysau alwminiwm – haen powdwr polyester lliw RAL 7016
- 8 Drysau alwminiwm – haen powdwr polyester lliw RAL 7036
- 9 Peipiau dŵr/cafnau/ffasgiâu alwminiwm – haen powdwr polyester RAL 7016
- 10 Estyll cedrwydd coch wedi'u plaenio ar y fframwaith i sgrinio'r tanc chwistrellu
- 11 Canopi gwylanadeiniog gwydr – to gwydr
- 12 Paneli ffotofoltäig
- 13 Agorfa mynediad to
- 14 System Mansafe a llwybr
- 15 Cwfl awyru dosbarth
- 16 Lwfrau awyru – RAL 7016
- 17 Canopi hwyl annibynnol ffabrig – lliwiau amrywiol
- 18 To llechi artiffisial presennol
- 19 Gwaith brics llwydfelyn presennol
- 20 Cafnau a ffasgiâu alwminiwm presennol wedi'u hailchwistrellu RAL 7016
- 21 Colofnau dur a pheipiau glaw presennol wedi'u hailchwistrellu RAL 7016
- 22 Ffenestri/sgriniau/drysau pren wedi'u staenio presennol
- 23 To llechi artiffisial i gyd-fynd â'r adeilad presennol
- 24 Ffasgiâu uPVC gwyn gyda chafnau a pheipiau dŵr alwminiwm – RAL 7016
- 25 Ffenestri to presennol
- 26 Paneli cladin llyfn i Clerestory RAL 7016
- 27 Gwaith dur nodwedd – RAL 7016

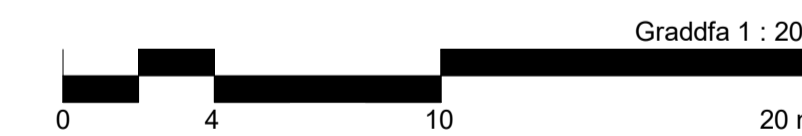

diw	dyddiad	newid	llunwyd	gwrirwyd
rev	date	amendment	drawn	chckd

Cymunedau Dysgu Cynaliadwy
Sustainable Communities for Learning

CAERPHILLY COUNTY BOROUGH COUNCIL
CAERFFILI

Llywodraeth Cymru
Welsh Government

Ymgynghoriaeth Adeiladu
Building Consultancy,
Ty Penallta, Tredomen Park, Ystrad Mynach, Hengoed, CF82 7PG
☎ 01443 815588

statws y darlun drawing status
Rhagarweiniol Preliminary Cynllunio Planning

teitl y prosiect project title
Uno Ysgol Iau Llancaeach ac Ysgol Fabanod Llanfabon
Llanfabon and Llancaeach Amalgamation

teitl y llun drawing title
Gweddau arfaethedig – Safle
Proposed Elevations - Site

dyddiad	date	graddfa	scale	llunwyd	drawn	gwrirwyd	checked
29/11/22	1 : 200	CY	JCH				
rhif y prosiect	project no.	rhif y llun	drawing no.	diw	rev.		
4660		P107					

rhif y prosiect project no. 4660

rhif y llun drawing no. P107

diw rev.