



Gwedd ddwyreiniol arfaethedig

1 : 50

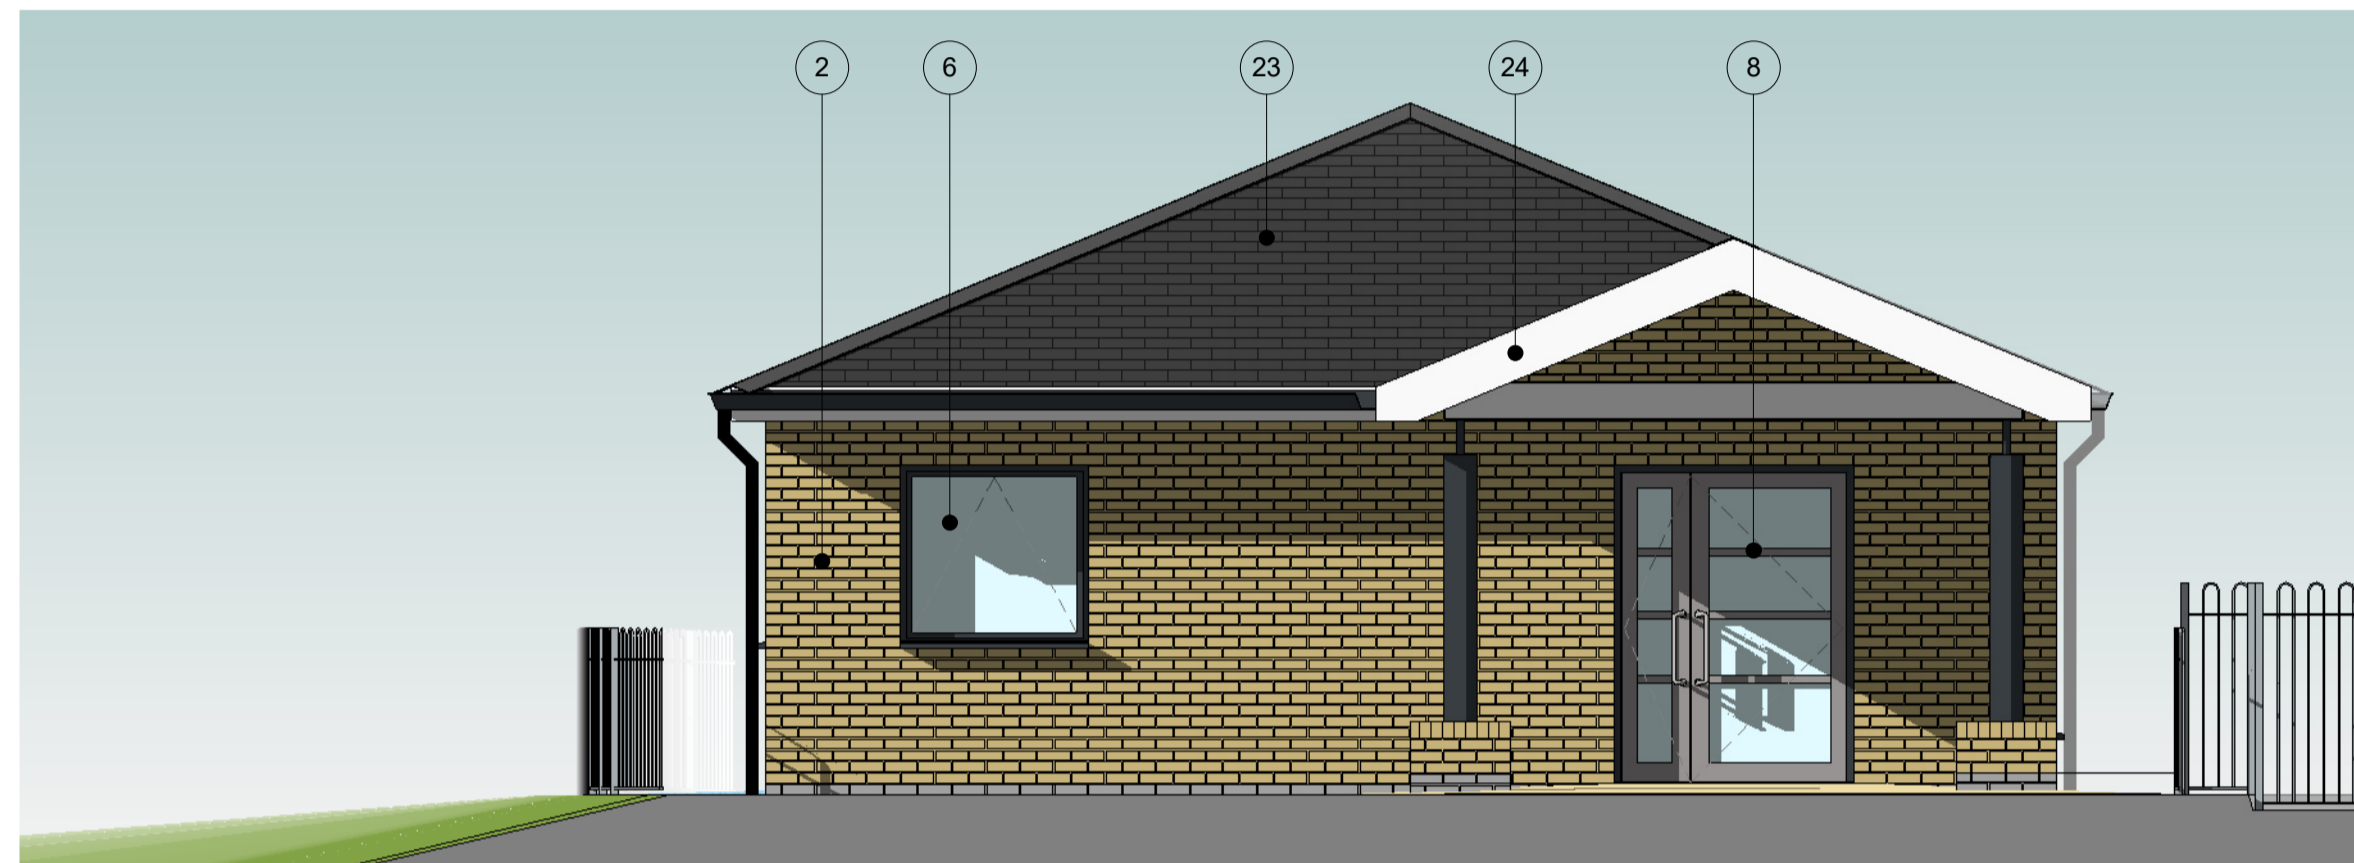


Gwedd ogleddol arfaethedig

1 : 50

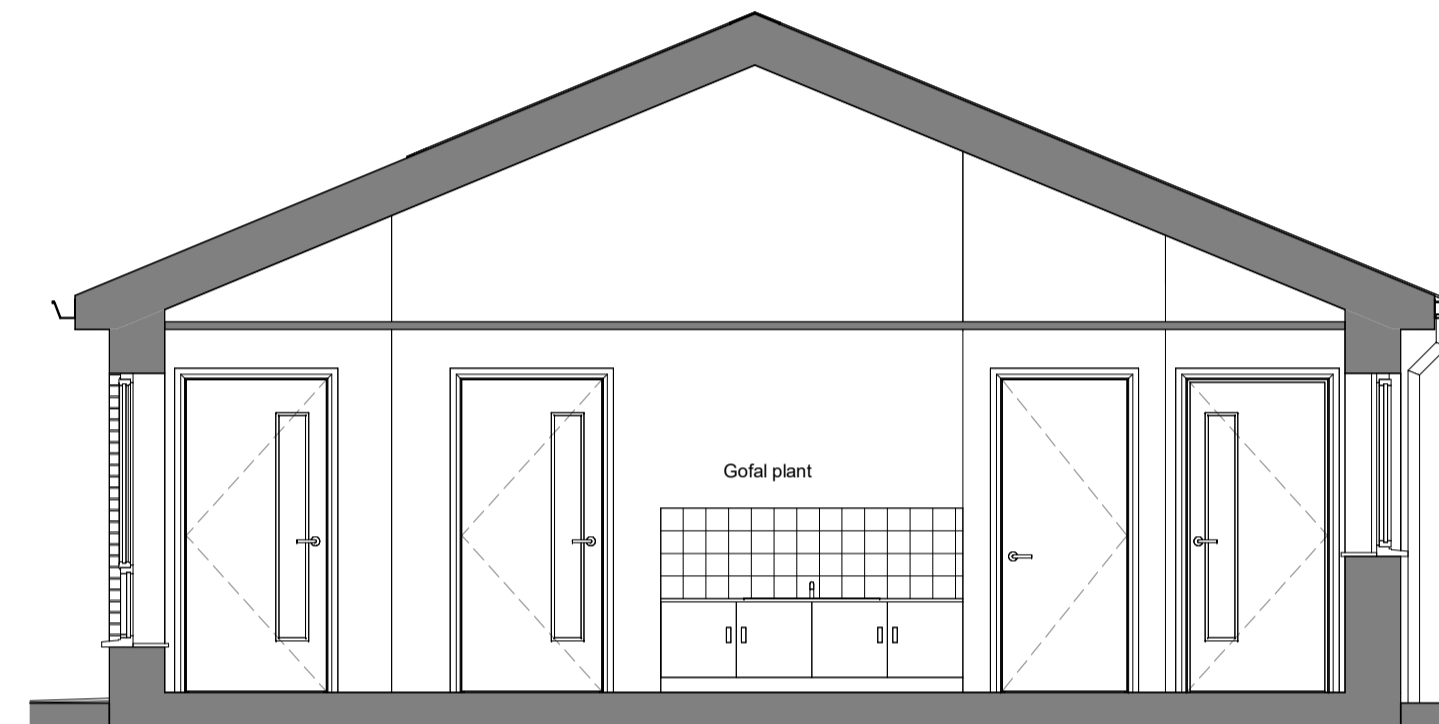


Rhan nodweddiadol drwy'r ystafell ddosbarth

1 : 50

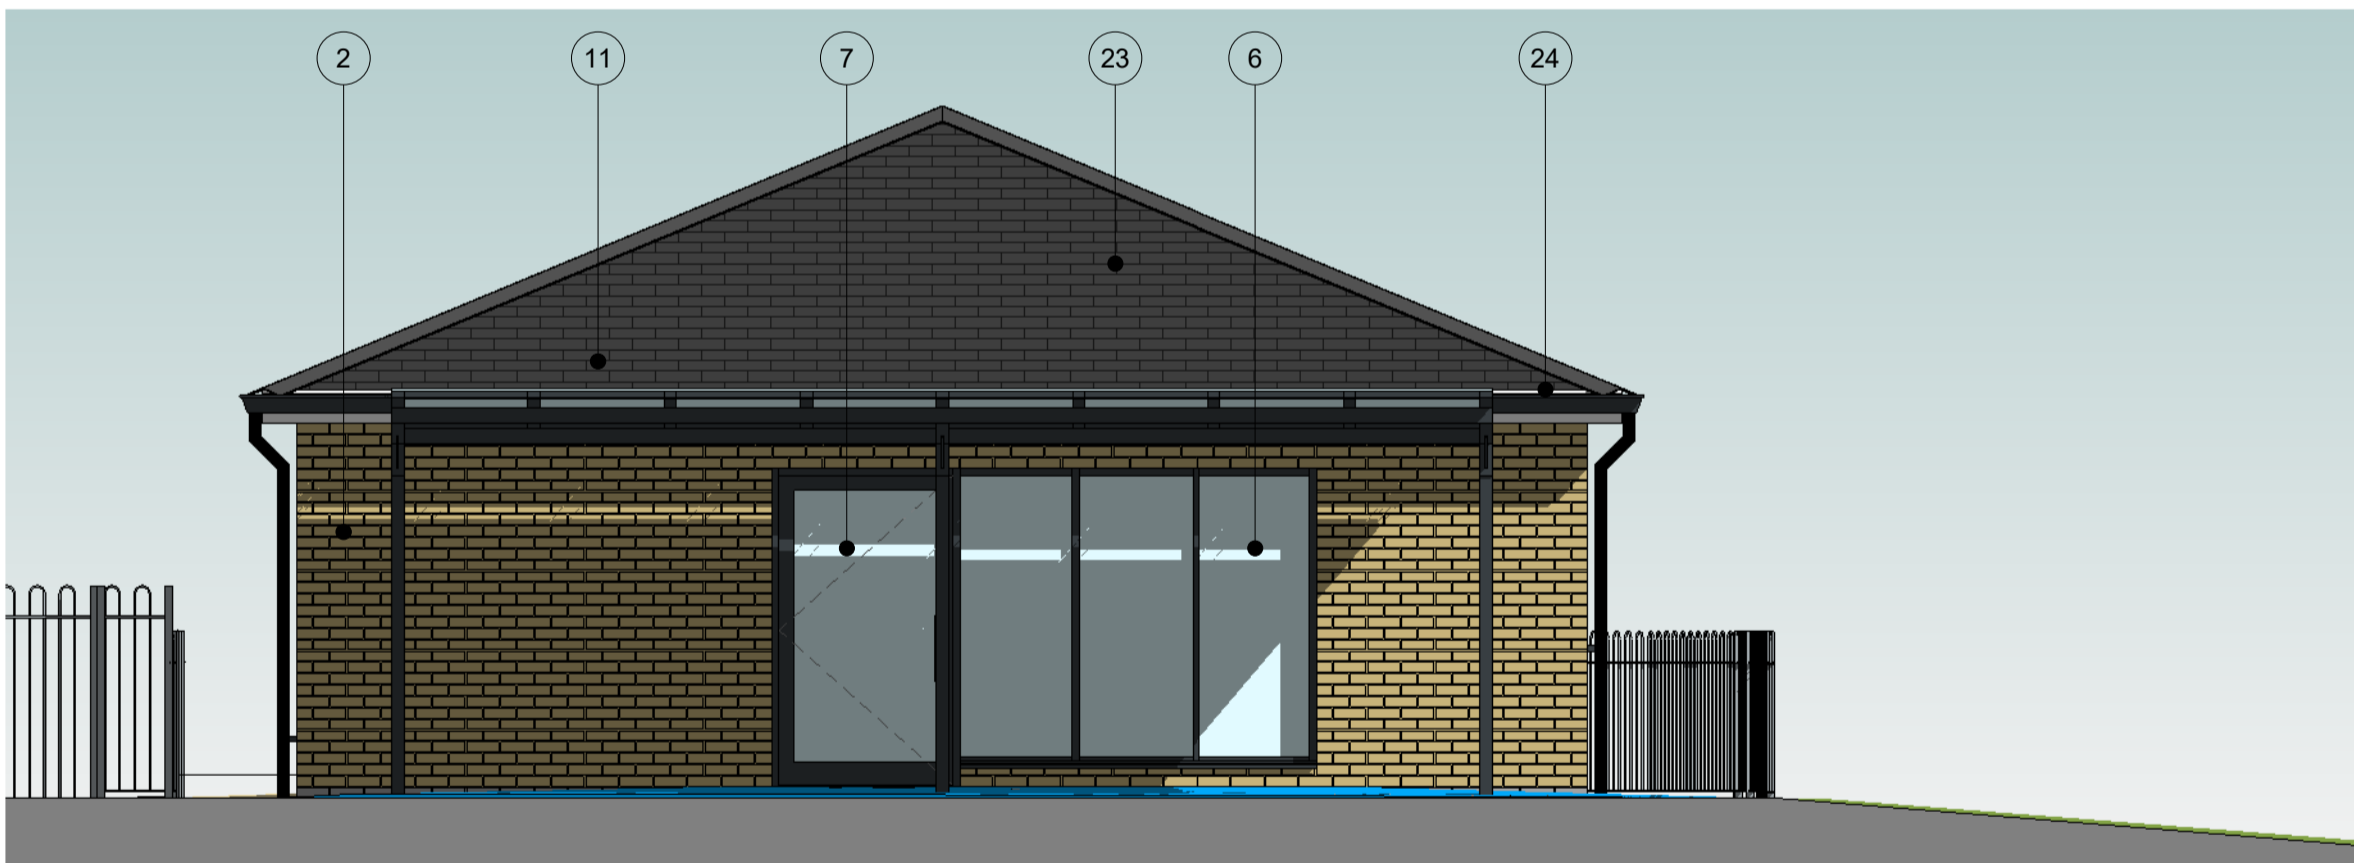


Gwedd ddeheuol arfaethedig

1 : 50

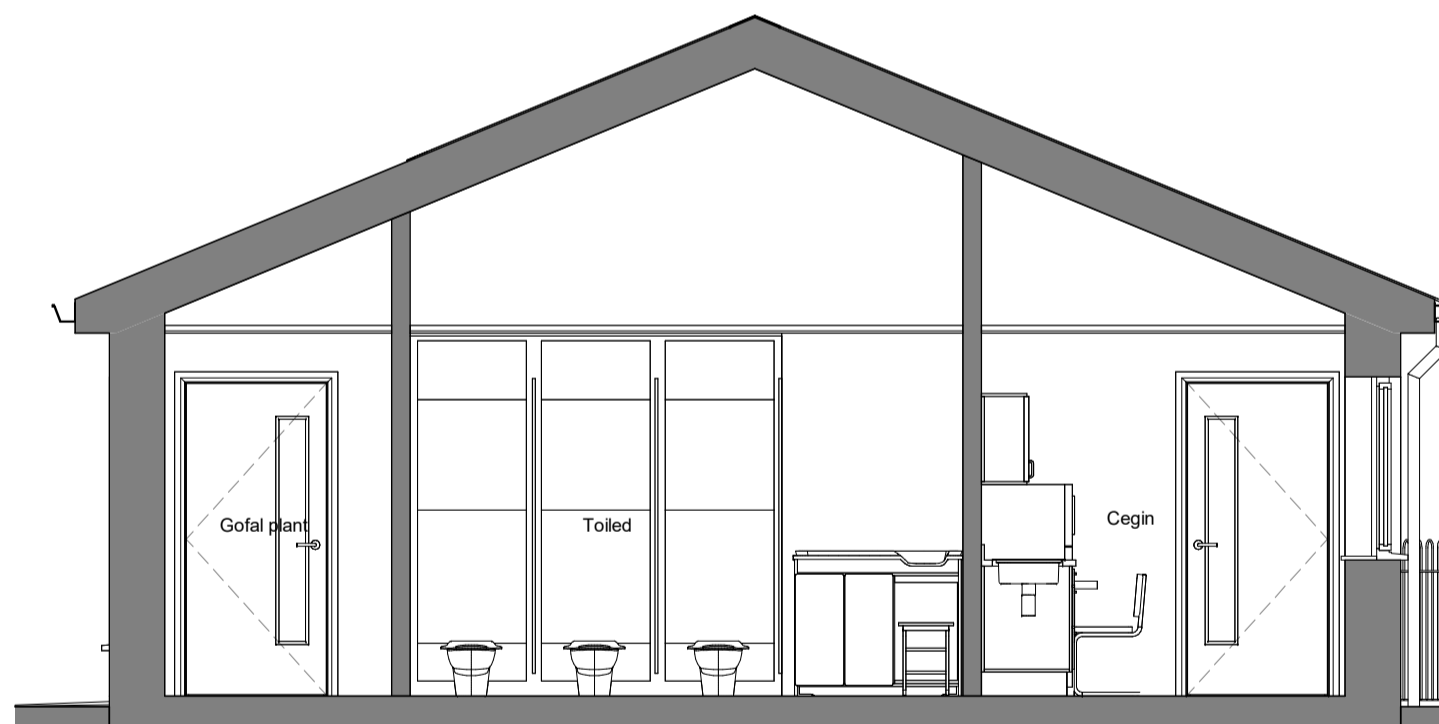

Rhan nodweddiadol drwy'r toiledau

1 : 50

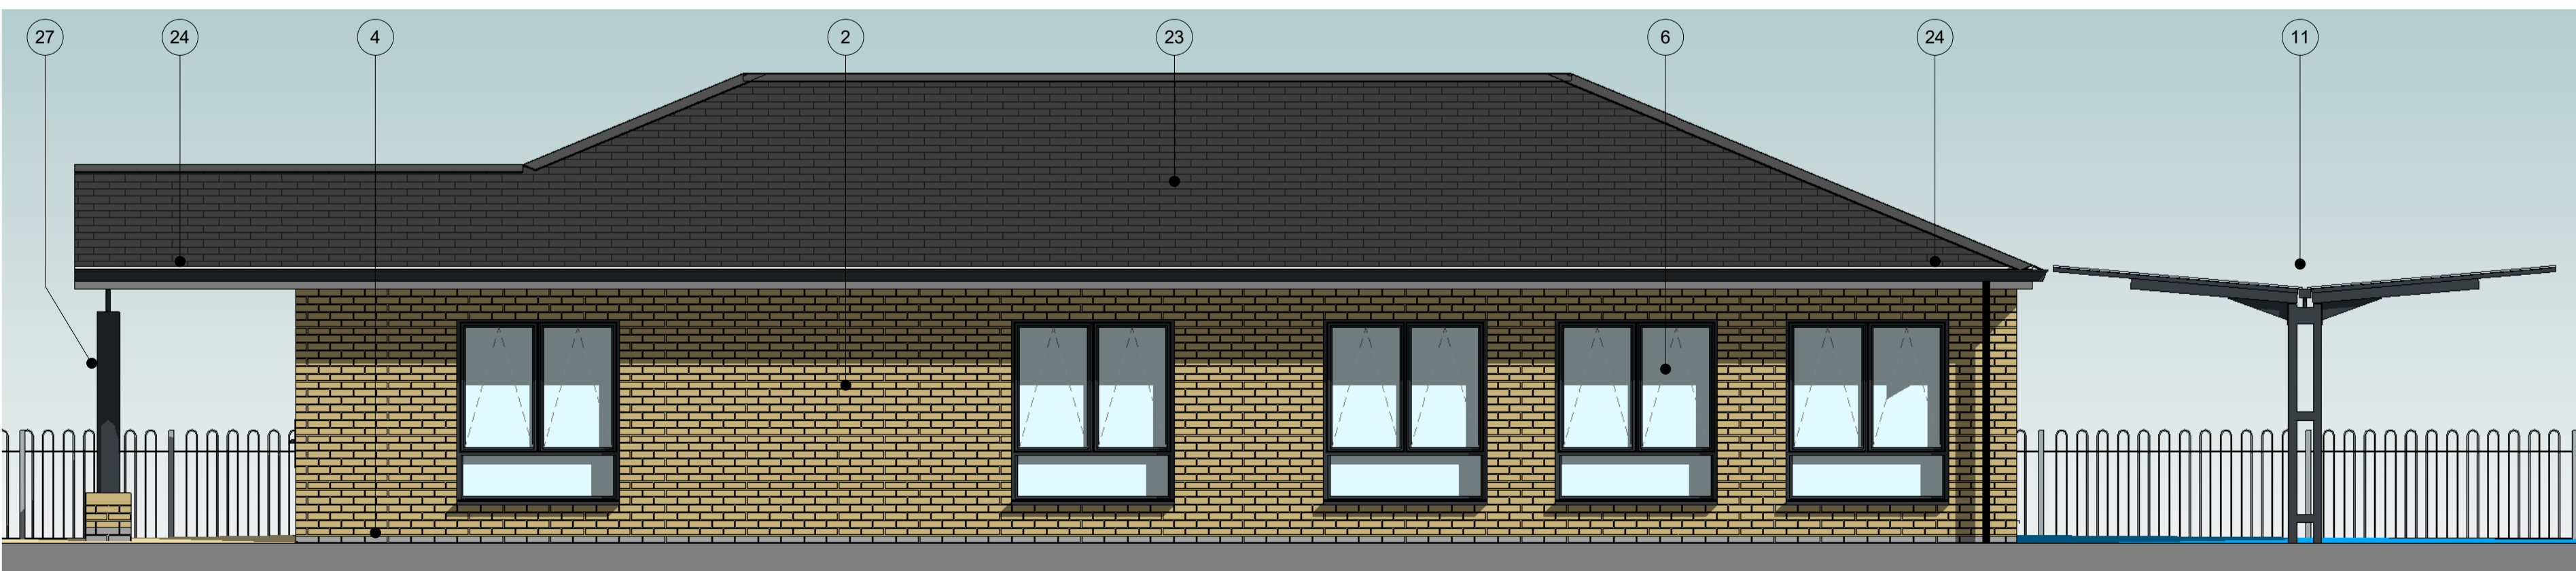

Gwedd orllewinol arfaethedig

1 : 50




Golygfa o'r fynedfa



Golygfa o'r lleoliad gofal plant o'r maes chwarae

Allwedd Deunyddiau:-

- 2 Aml frics llwydfelyn gyda mortar brown i gyd-fynd â'r adeilad presennol
- 4 Brics glas Swydd Stafford islaw'r cwrw atal lleithder gyda mortar llwyd tywyll ac amgylchynu ffenestri crwn newydd
- 6 Ffenestri alwminiwm – haen powdwr polyester lliw RAL 7016
- 7 Drysau alwminiwm – haen powdwr polyester lliw RAL 7016
- 8 Drysau alwminiwm – haen powdwr polyester lliw RAL 7036
- 11 Canopi gwylladeiniog gwyr – to gwyr
- 23 To llechi artiffisial i gyd-fynd â'r adeilad presennol
- 24 Ffasgiâu uPVC gwyn gyda chafnau a pheipiau dŵr alwminiwm – RAL 7016
- 27 Gwaith dur nodwedd – RAL 7016

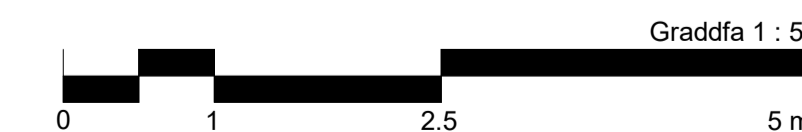

diw rev	dyddiad date	newid amendment	llunwyd drawn	gwrwyd checked
<p>Cymunedau Dysgu Cynaliadwy Sustainable Communities for Learning</p> <p>CAERPHILLY COUNTY BOROUGH COUNCIL COUNCIL CYMRU/COUNCIL WELSH</p> <p>Llywodraeth Cymru Welsh Government</p>				
<p>Ymgynghoriaeth Adeiladu Building Consultancy, Ty Penallta, Tredomen Park, Ystrad Mynach, Hengoed, CF82 7PG ☎: 01443 815588</p>				
<p>statws y darlun Rhagarweiniol Preliminary</p>			<p>drawing status Cynllunio Planning</p>	
<p>teitl y prosiect Uno Ysgol Iau Llancaeac ac Ysgol Fabanod Llanfabon Llanfabon and Llancaeac Amalgamation</p>				
<p>teitl y llun Gweddau arfaethedig – Gofal plant</p>				
<p>Proposed Elevations - Childcare</p>				
dyddiad 29/11/22	date	graddfa 1 : 50	scale	llunwyd CY
rhif y prosiect 4660	project no.	rhif y llun P109	drawing no.	gwrwyd JCH
			diw rev.	